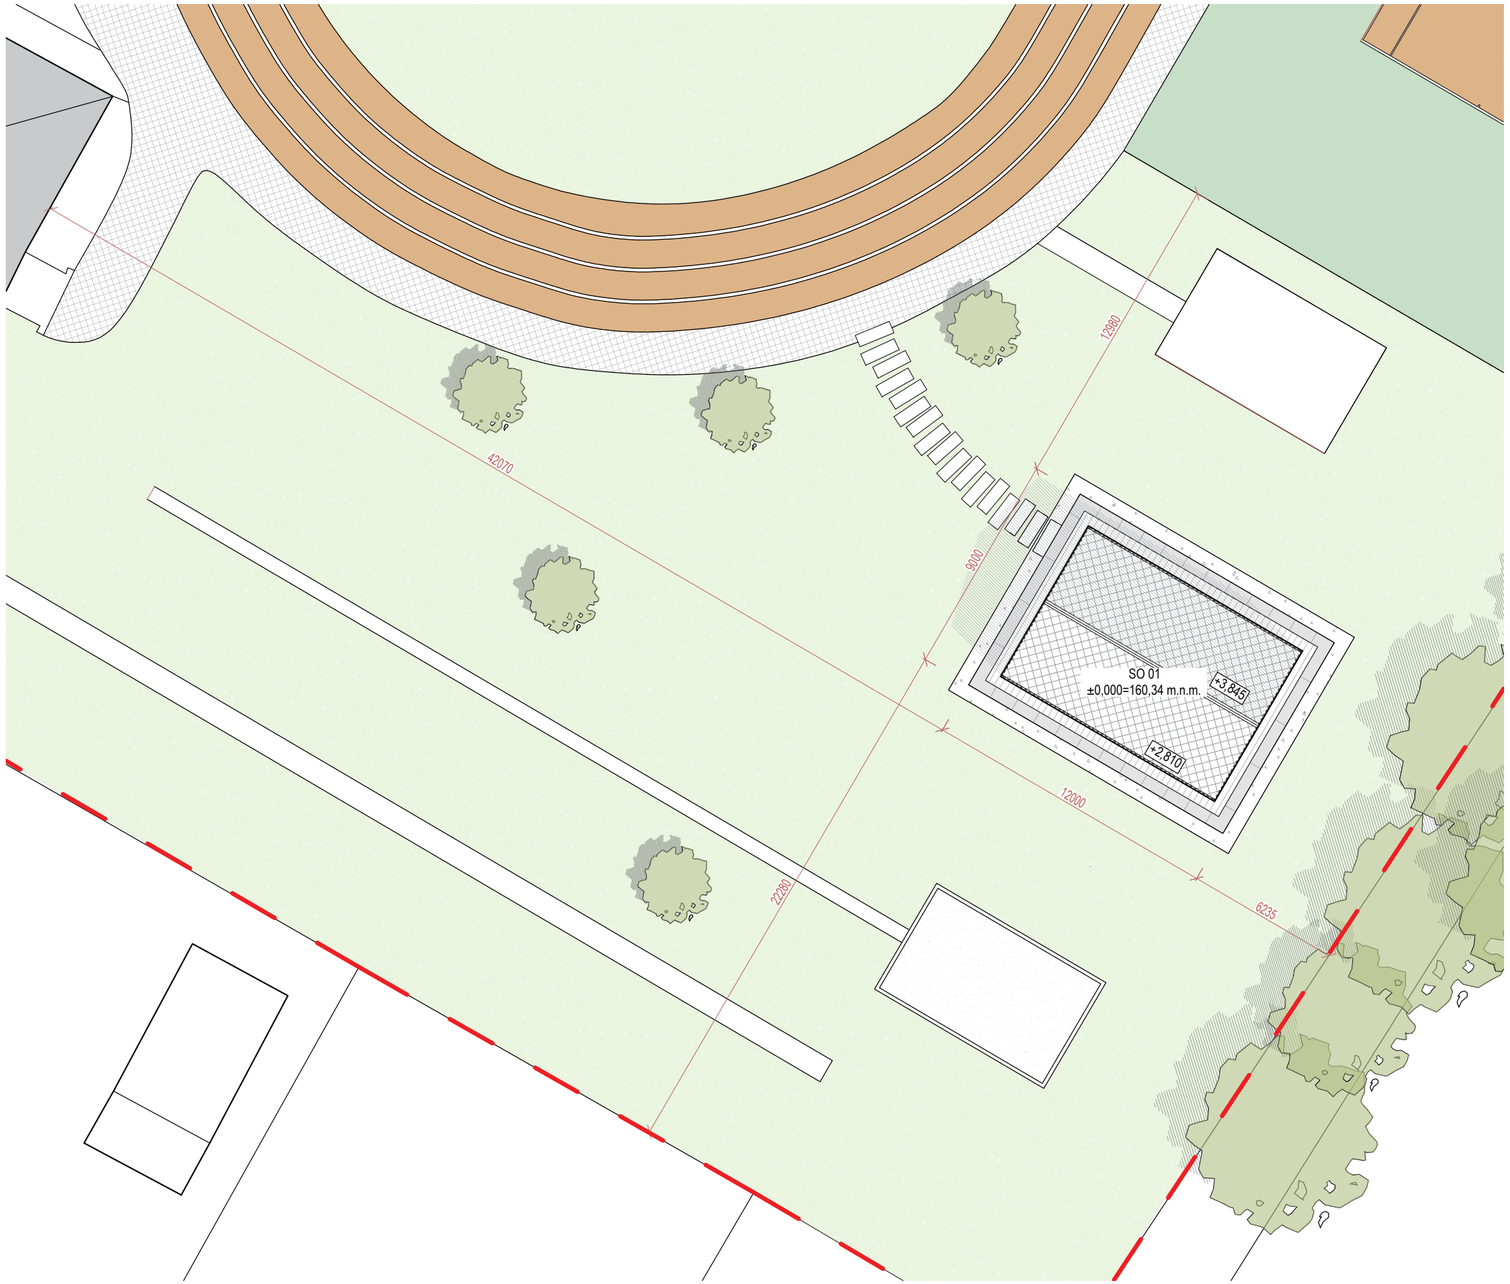

POZNÁMKY
-v lokalite je predpoklad možnej záťaže radónom. hydroizolácia proti zemnej vlhkosti a radónovému riziku napr. icopal
- 1x elastobit GG 40 hr. 4 mm,
- presné určenie hydroizolácie navrhnúť na základe radónového prieskumu pri realizácii zakladania !

LEGENDA GRAFICKÝCH ZNAČIEK

- hranica riešeného územia
- obrys navrhovaného stavebného objektu - SO 01 Hospodársky objekt
- -hlavný vstup do objektu na úrovni 1.NP
- -vjazd do objektu na úrovni 1.NP
- jestvujúce športoviská
- spevnená plocha
- zeleň
- jestvujúca zástavba

OBJEKTOVÁ SKLADBA

SO 01 LETNÁ ŠKOLA. PRÍSTREŠOK

SO 02 ELEKTRICKÁ PRÍPOJKA

SO 03 VSAKOVACIA JAMA

SO 04 KANALIZÁCIA DAŽĎOVÁ

DÔLEŽITÉ UPOZORNENIA

1.Všetky práva vlastníkov autorských práv k dielu sú vyhradené.
2.Dielo slúži výlučne pre účely uvedenej stavby.
3.Výroba kópií diela, alebo jeho častí, ako aj použitie na iné účely, ako pre uvedenú stavbu sú bez súhlasu autorov zakázané.
4.Projektant nenesie žiadnu zodpovednosť za zmeny uskutočnené bez jeho písomného súhlasu.
5.Zhotoviteľ je povinný o zistených chybách v dokumentácii neodkladne informovať projektanta.
6.Zhotoviteľ je povinný zmeny a úpravy konštrukčného riešenia konzultovať s projektantom.
7.Zhotoviteľ je povinný skutočné rozmery skontrolovať na stavbe.
8.Zhotoviteľ je povinný dať dielenskú dokumentáciu odsúhlasiť projektantovi a realizovať ju až po odsúhlasení dielenskej dokumentácie.

±0,000=160,34m.n.m ÚROVEŇ PODLAHY NA 1.NP

GENERÁLNY PROJEKTANT / GENERAL DESIGNER
INFLOW
SK.INFLOW DESIGN s.r.o.
J. FEKETEHÁZYHO 2381/3, 927 01 ŠALA, SR
V zastúpení: Ing. arch. Andrej Boroš,
TEL: +421907906512 andrej.boros@inflow.sk
www.inflow.sk

ČASŤ PROJEKTU / PART: ARCHITEKTÚRA A STAV. RIEŠENIE

VYPRACOVAL / ELABORATED BY: Ing. arch. Petra Horváthová

PEČIATKA / STAMP

HLAVNÝ INŽINIER PROJEKTU / PROJECT ENGINEER: Ing. arch. Michal Ráchela

ZODP. PROJEKTANT / RESPONSIBLE: Ing. arch. Andrej Boroš, RČ: 2080 AA

NÁZOV STAVBY / JOB TITLE: **LETNÁ ŠKOLA- PRÍSTREŠOK**

INVESTOR / CLIENT: Obec Kalná nad Hronom, Červenej armády 55, Kalná nad Hronom, 935 32

MIESTO STAVBY / PROJECT ADDRESS: Okres: Levice, Obec: Kalná nad Hronom, 356/1 k.ú. Kalná (823112), obec Kalná nad Hronom

STUPEŇ PROJEKTU / PROJECT STAGE: PROJEKT PRE STAVEBNÉ POVOLENIE

STAVEBNÝ OBJEKT / BUILDING No.:

SADA / SET:

VÝKRES Č. / DRAWING No.: **C1**

NÁZOV VÝKRESU / DRAWING NAME: **ARCHITEKTONICKÁ SITUÁCIA**

STAVEBNÝ OBJEKT / BUILDING No.	STUPEŇ PROJEKTU / PROJECT STAGE	FORMÁT / FORMAT	MIERKA / SCALE	DÁTUM / DATE	REVÍZIA / REVISION
SO 01	**PSP**	525x297	1:200	10/2022	**00**