




REZ "A-A" M1:25
TYPOVÝ REZ V MIESTE PARKOVISKA

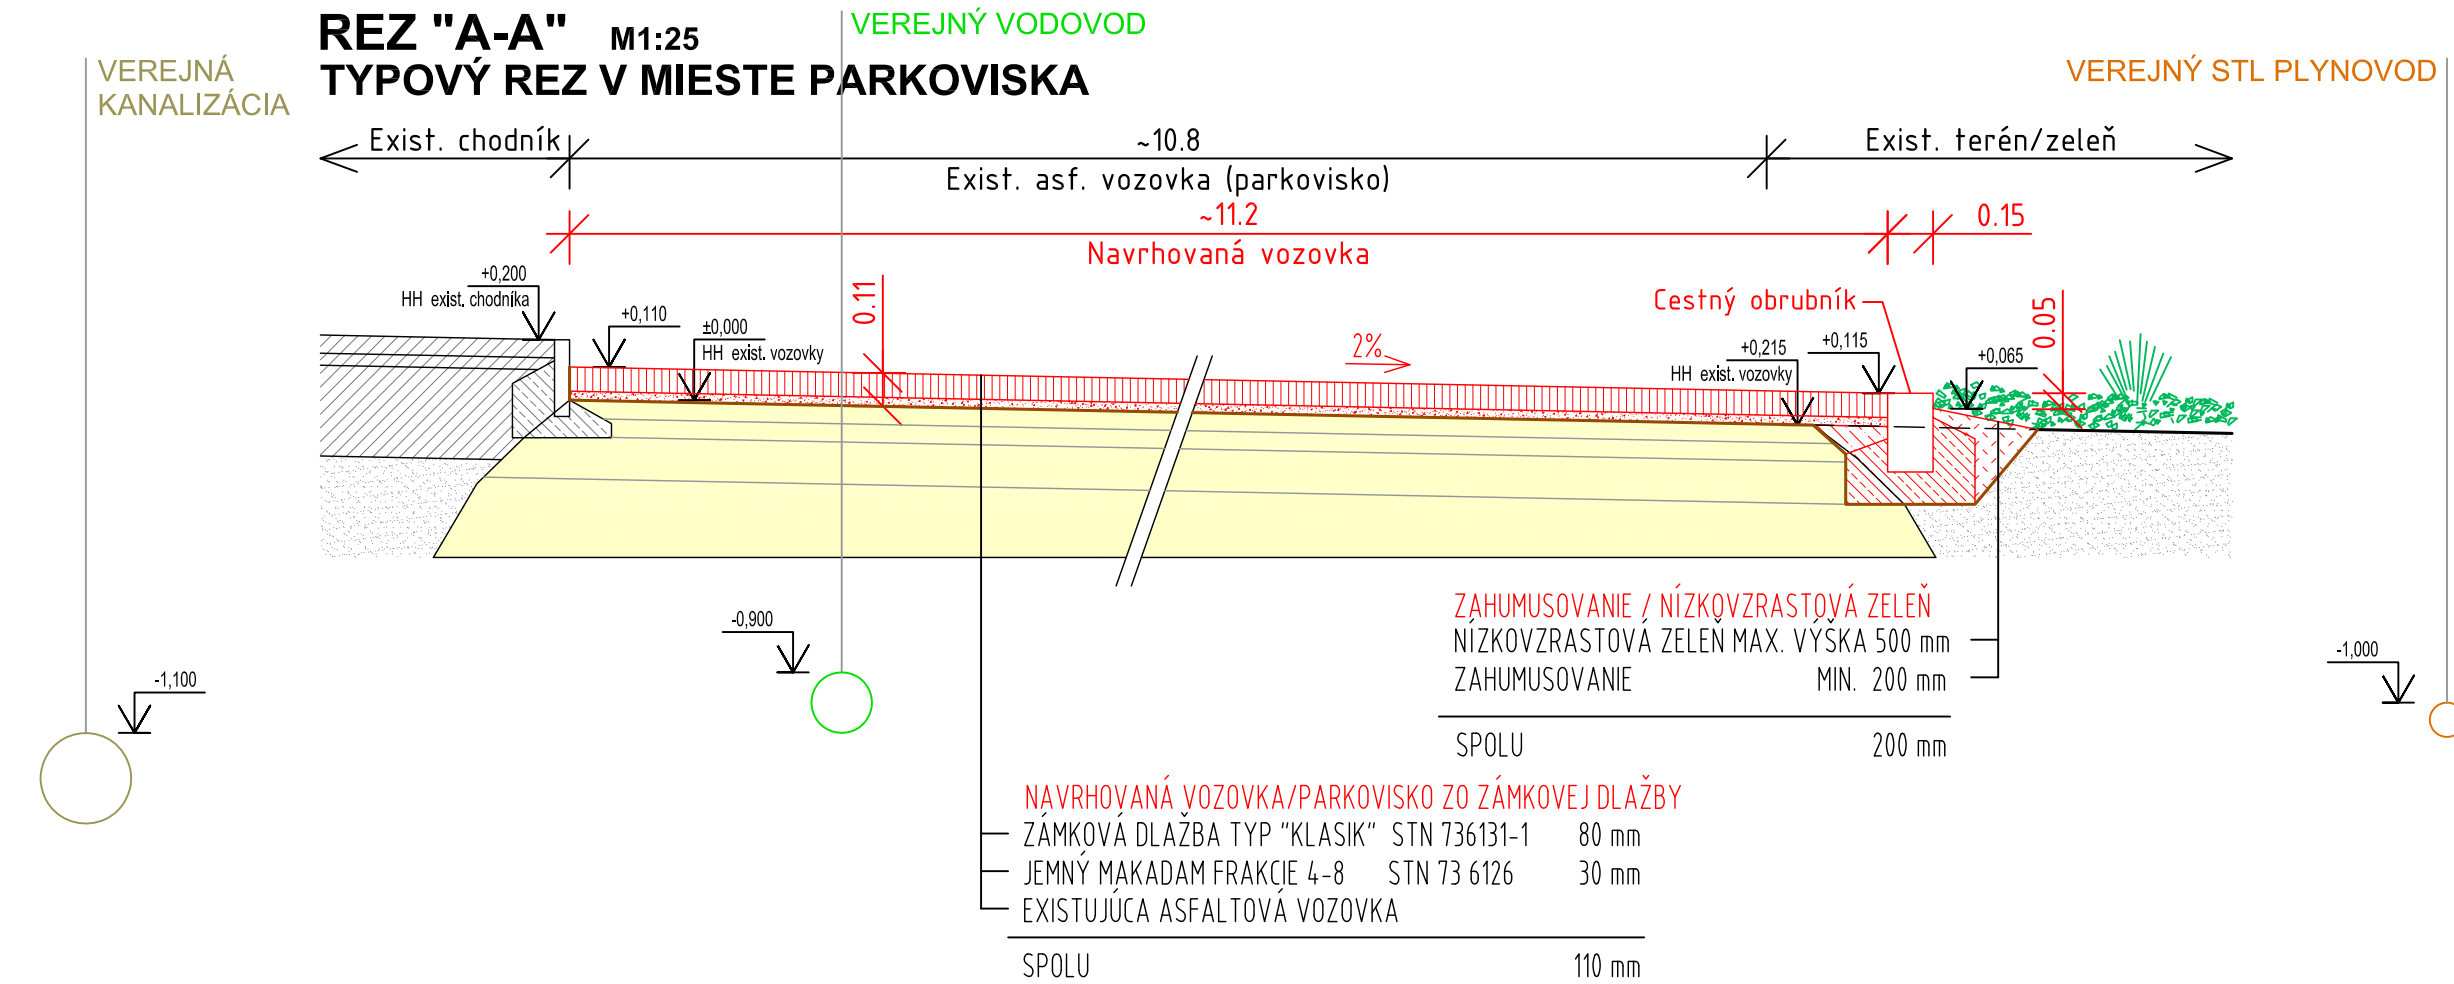


REZ "C-C" M1:25
TYPOVÝ REZ V MIESTE SPEVNENEJ PLOCHY

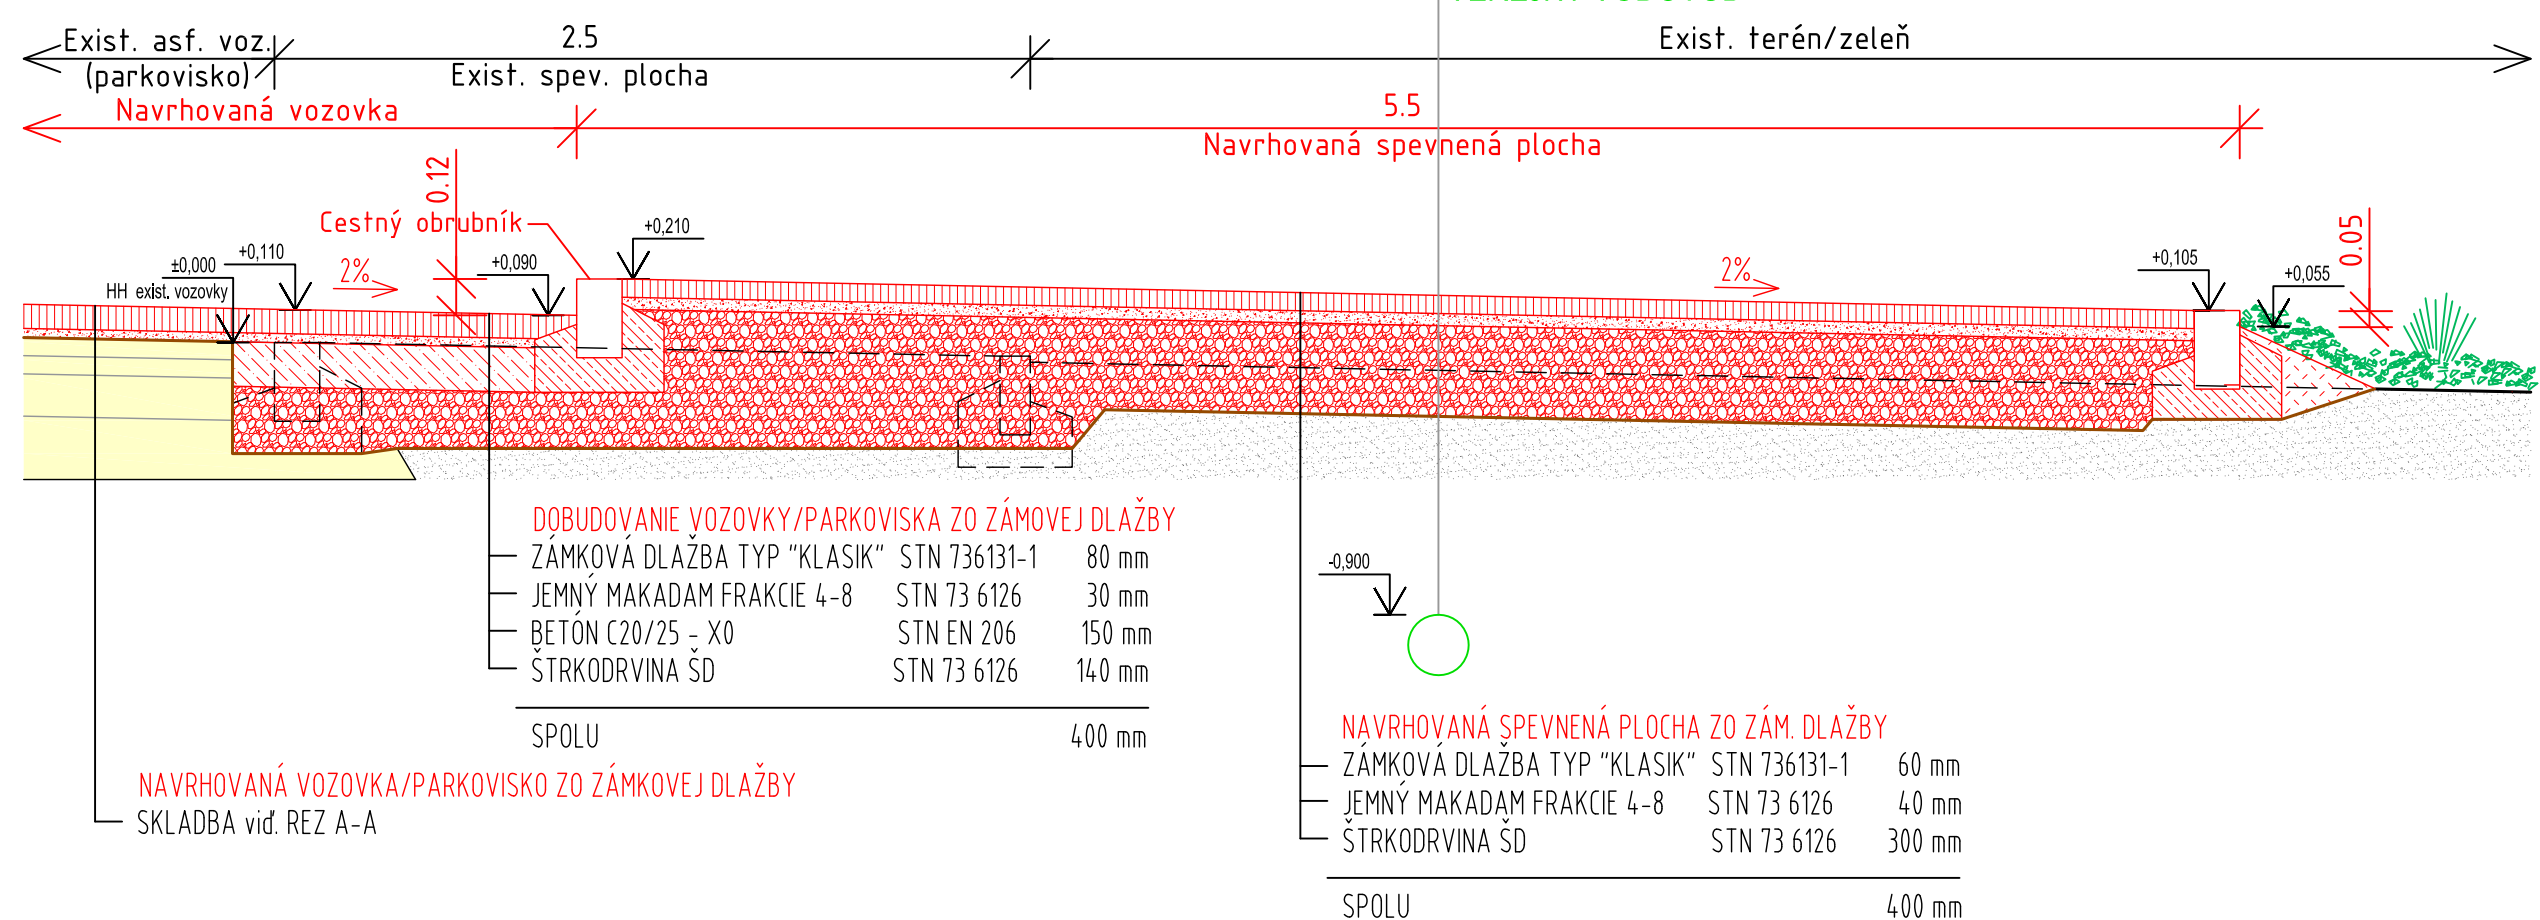


REZ "E-E" M1:25
TYPOVÝ REZ V MIESTE NAPOJENIA SPEVNENEJ PLOCHY NA EXIST. ASF. VOZOVKU

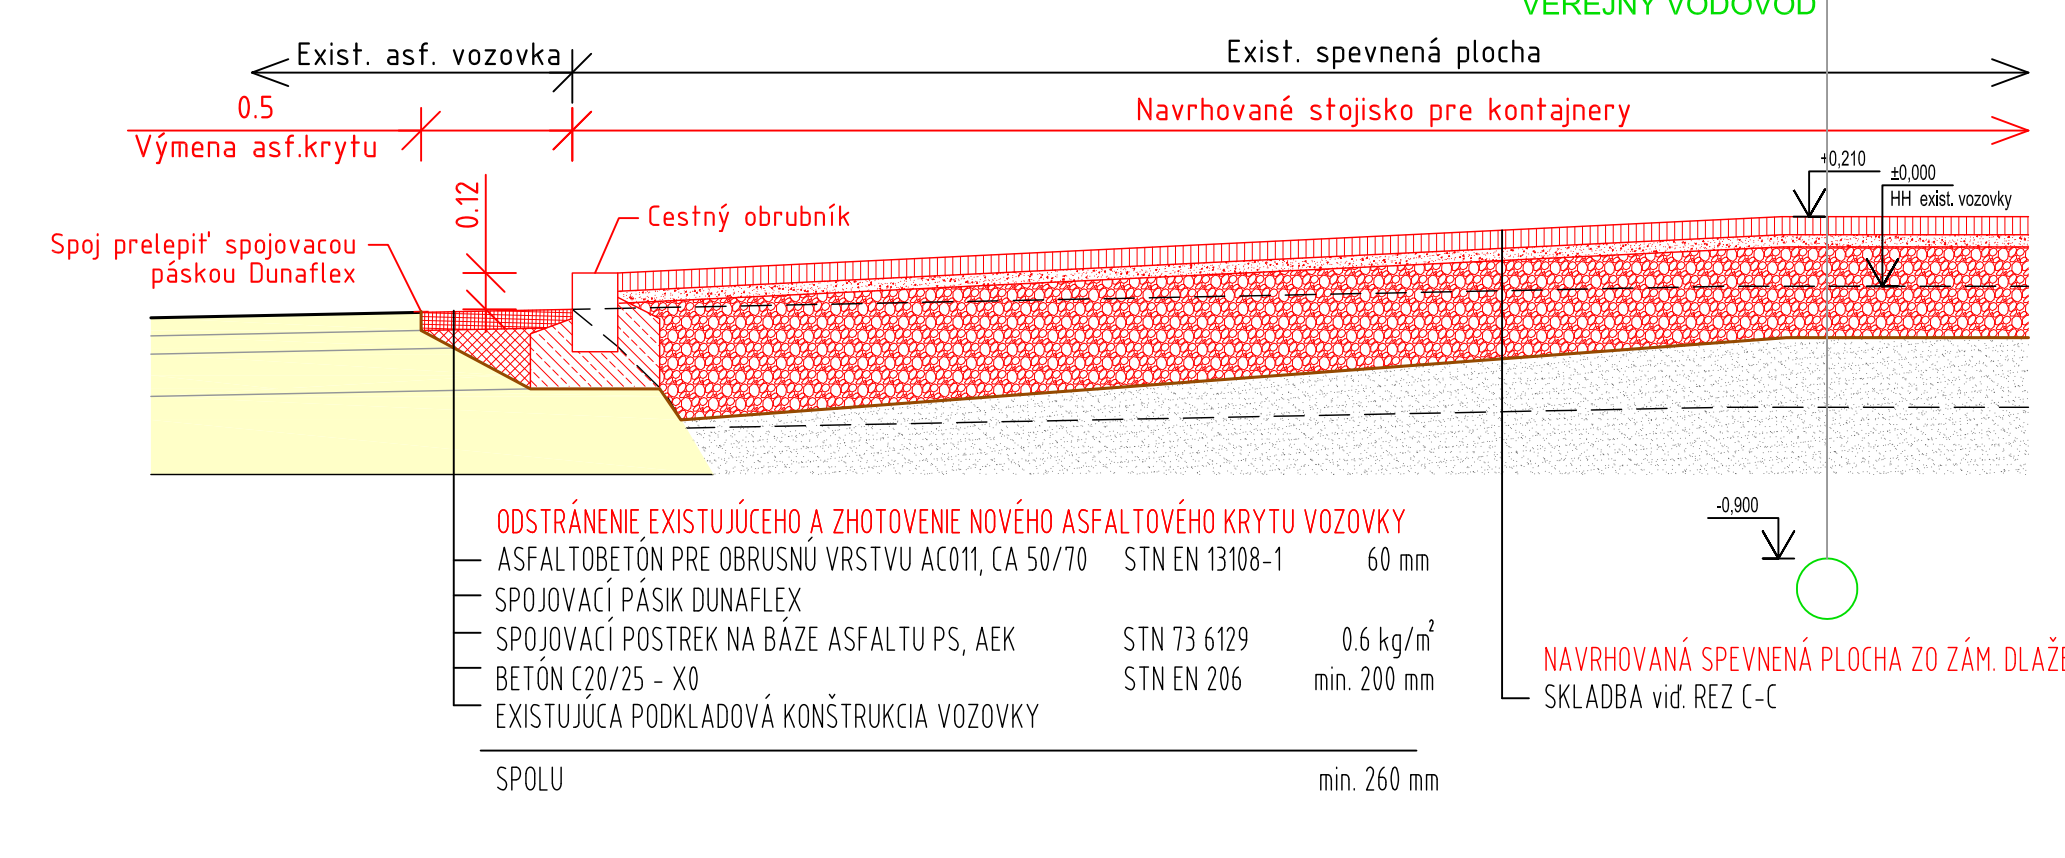

REZ "B-B" M1:25
TYPOVÝ REZ V MIESTE BEZBARIÉROVÉHO NÁBEHU

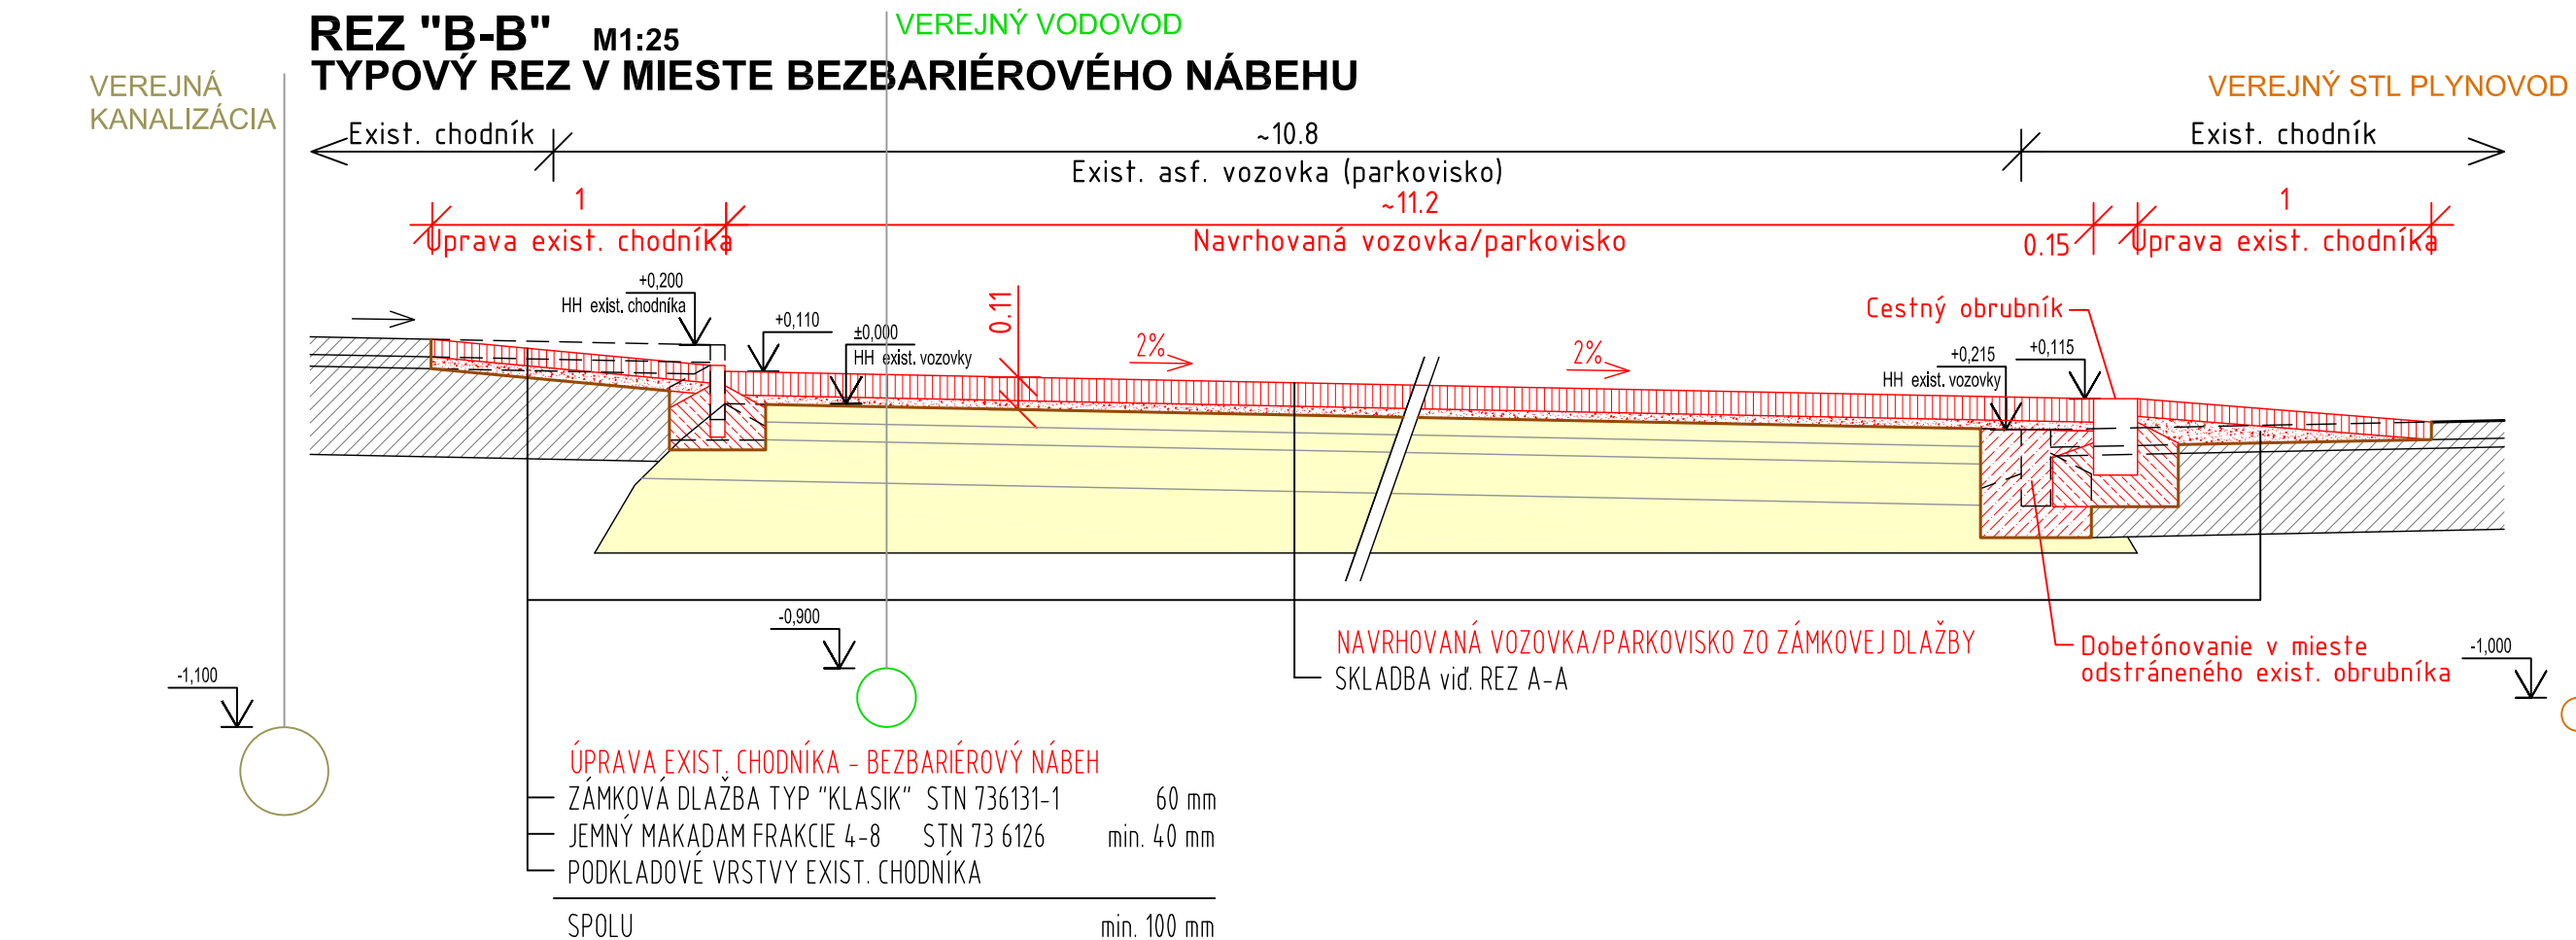

REZ "D-D" M1:25
TYPOVÝ REZ V MIESTE NÁBEHU

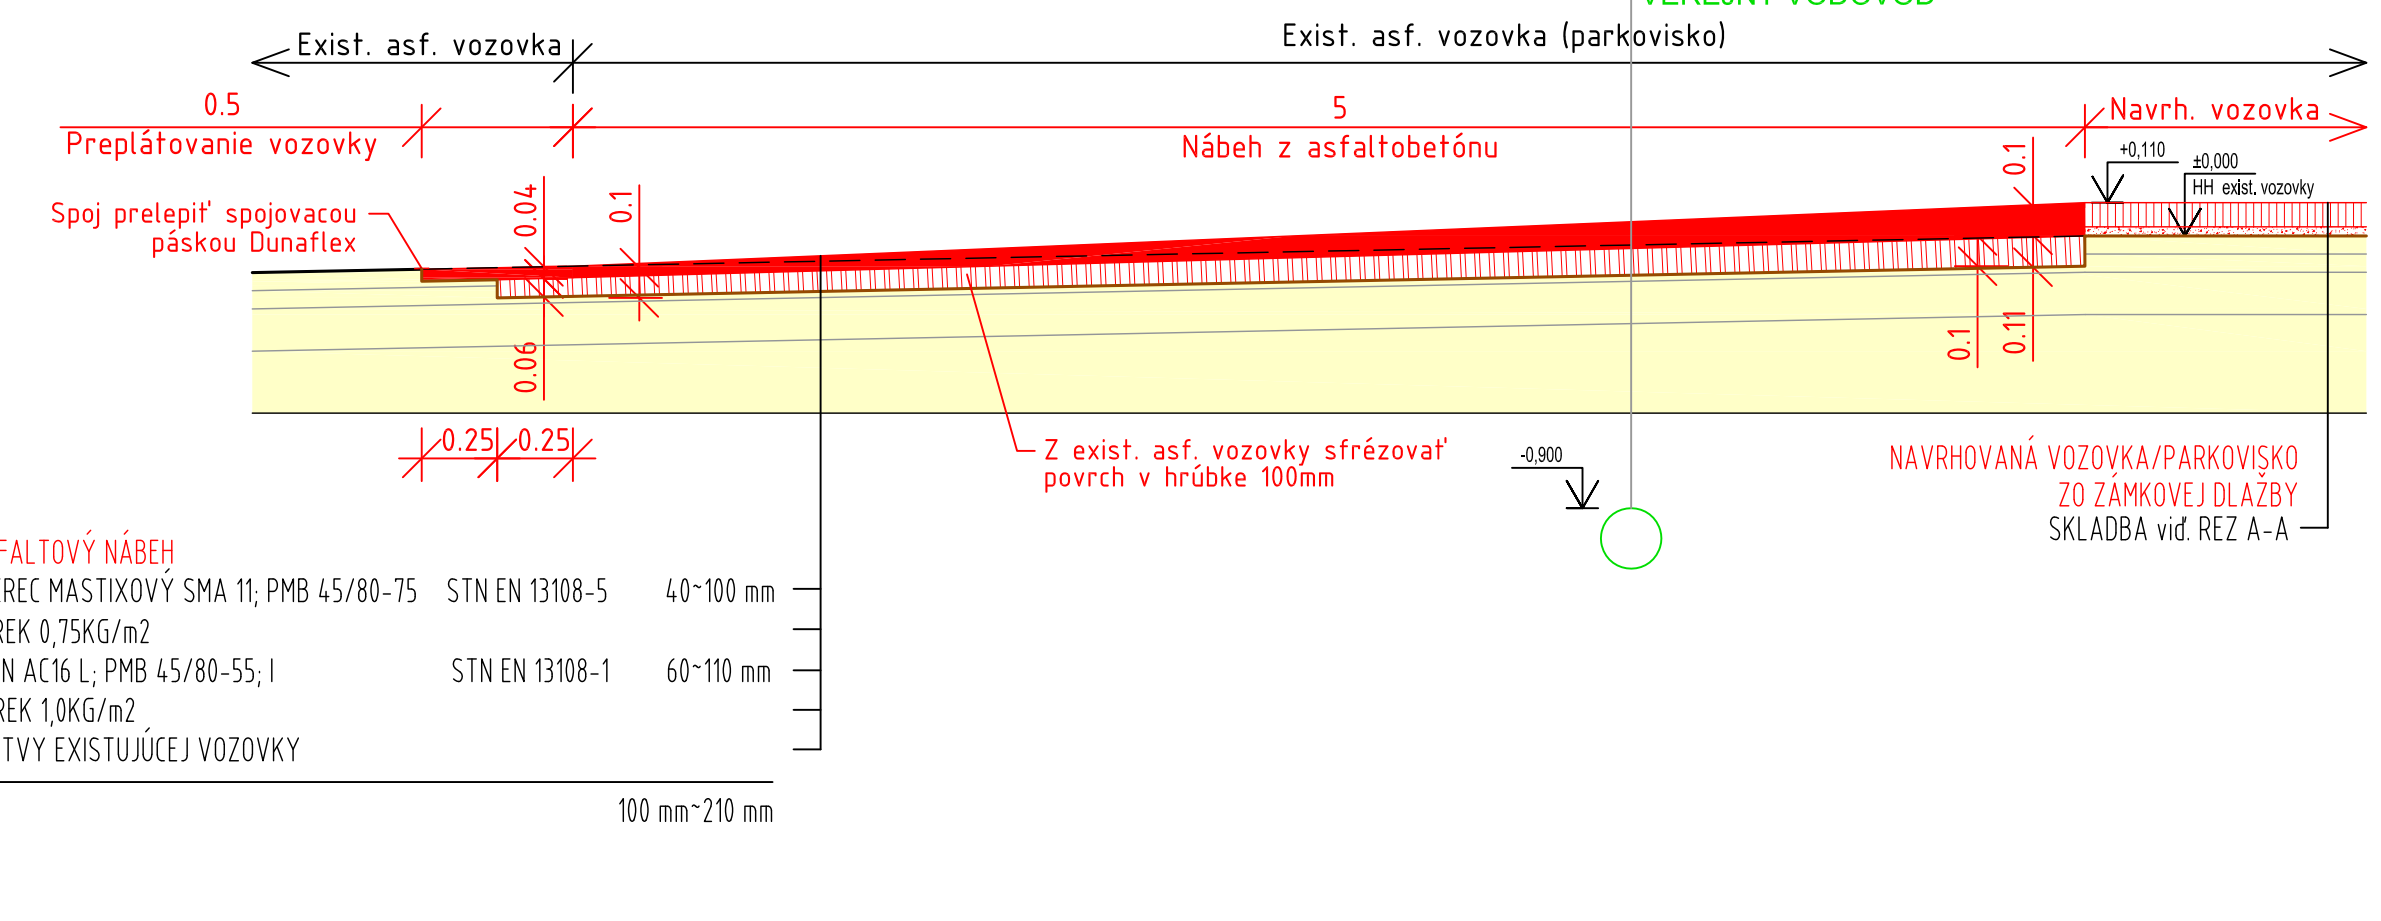

ZMENY REV.1 08/2024, (PŮVODNÝ VÝKRES 05/2024):

- REVÍZIA Č.1 - 08/2024 | REZY
- TÁTO REVÍZIA Č.01 DOPLŇÁ A V PLNOM ROZSAHU NAHRADZA PŮVODNÝ VÝKRES VYDANÝ 05/2024.
- POPIS NAVRHOVANÝCH OPATRENÍ A ZMIEN:
- ZAKRESLENIE OCHRANNÝCH PÁSIEM TRÁS EXISTUJÚCEHO VEREJNÉHO PLYNOVODU
- ODSTRÁNENIE KONTAJNEROVÝCH STÁTÍ Z OBSAHU PROJEKTOVEJ DOKUMENTÁCIE

POZNÁMKY

- NAVHRVANÚ DLAŽBU ULOŽIŤ NA EXISTUJÚCI KRYT ASFALTOVEJ VOZOVKY. V MESTACH VÄČŠÍCH PRASKLÍN ASFALTOVÚ VOZOVKU VYSPRÁVIŤ, PRÍPADNÉ DROBNÉ PŘEPADLIVY VYSPRÁVIŤ CEMENTOBETÓNOVOU ZÁLEVKOU.
- EXISTUJÚCE POKLADY ŠACHTY A SUPÁTKO UPRAVIŤ NA HORNÝ ÚROVEŇ NAVRHOVANEJ DLAŽBY PRÁD ASFALTOBETÓNOVÉHO NÁBEHU POMOCOU VÝROVNÁVACEHO PRSTENKA.

HLAVNÝ PROJEKTANT: Ing. J. SEKERKA	ZODP. PROJEKTANT: Ing. J. SEKERKA	NAVRHOL: Ing. J. SEKERKA	VYPRACOVAL: Ing. Z. HAVLOVÁ	INVESTOR: OBEC KALNÁ NAD HRONOM Červej armády 55, 935 32 Kalná nad Hronom
STAVBA: ORGANIZOVANÉ PARKOVANIE PRI BYTOVÝCH DOMOCH NA DLHEJ ULICI	PARC.Č.: 188/2, 401/1	DÁTUM: 08/2024	OKRES: LEVICE	RAZÍTKO:
MIESTO STAVBY: Dhá ul., KALNÁ NAD HRONOM	FORMÁT: 5 x A4	MIERKA: 1 : 25	VÝKRES Č.: 03	
STUPEŇ PROJEKTU: PROJEKT PRE STAVEBNÉ POVOLENIE	PROFESIA: DOPRAVNÁ INFRAŠTRUKTÚRA	PREDMET VÝKRESU: REZY		

