

LEGENDA


súčasný stav	rozvojové zámery	
		hranica Slovenskej republiky
		hranica kraja
		hranica okresu
		hranica ZÚJ
		hranica ÚTJ
		bytovokomunálna plocha
		občianske vybavenie nadregionálneho a regionálneho významu
		rekreácia, cestovný ruch a šport
		výrobná plocha
		plocha technickej infraštruktúry, dopravy
		poľnohospodárska výroba
		plocha špeciálneho určenia
		plocha špecifickej zelene
		vodná plocha, tok
		lesopark
		les
		trávny porast
		močiar, slatina
		odvodnenia
		závlahy
		obec s rekreačnou funkciou
		hranica rekreačného územného celku
		zvernica, obora, bažantnica
		mestská pamiatková rezervácia, PRLA a jej ochranné pásmo (platné a navrhované)
		pamiatková zóna a jej ochranné pásmo (platné a navrhované)
		národná kultúrna pamiatka (hrad, zručanina) a jej ochranné pásmo (platné a navrhované)
		múzeum, galéria a muzeálne expozície
		územie s väzbou na kult.-hist. potenciál
		kultúrno-historický potenciál - väzby na zahraničie
		osídlenie s väzbami na poľnohospodárstvo
		pásmo hygienickej ochrany vodného zdroja
		ochranné pásmo prírodného liečivého zdroja - I. stupeň
		ochranné pásmo prírodného liečivého zdroja - II. stupeň
		chránené územie geotermálnej energie
		geotermálny vrt

súčasný stav	rozvojové zámery	
		rychlá cesta
		cesta 1. triedy - štvorpruh
		cesta 1. triedy
		cesta 2. triedy
		cesta 3. triedy
		mestská komunikácia
		mimoúrovňovú križovatku
		železničná trať - hlavná
		železničná trať - vedľajšia
		integrovaný systém RHD
		stanica ŽSR
		stanica ŽSR - nesamostatná
		zastávka ŽSR
		pohraničná prechodová stanica
		vodná cesta - Dunaj
		vodná cesta - Váh
		prístav
		kompas
		vodné dielo
		prekladisko
		terminál kombinovanej prepravy
		hraničný priechod
		letisko
		ochranné pásmo letiska
		medzinárodná cykloturistická trasa (EURO VELO 06)
		významná cykloturistická trasa (podľa hierarchie v texte: Z1, Z2, Z3)
		ostatná cykloturistická trasa (podľa hierarchie v texte: Z4, Z5, D1, D2)
		maloplošné chránené územie
		veľkoplošné chránené územie
		ramsarská lokalita
		chránené vtáčie územie
		mokrade národného významu
		územie európskeho významu

súčasný stav	rozvojové zámery	
		jadrová elektráreň
		vodná elektráreň
		malá vodná elektráreň
		elektrická stanica 400 kV
		elektrická stanica 200 kV
		rozvodňa 400 kV
		rozvodňa 110 kV
		elektrické vedenie 400 kV
		elektrické vedenie 220 kV
		elektrické vedenie 110 kV - vzdušné
		prepúšťacia stanica plynového vedenia
		kompresorová stanica plynového vedenia
		teplovod
		ropovod
		plynovod tranzitný
		plynovod medzistátny
		plynovod VVTL, VTL
		dobyvacie priestory
		rašelinisko
		chránené ložiskové územie
		ložisko nevýhradených nerastov
		podzemné zásobníky zemného plynu
		poddolované územie
		územie s výskytom vydobýtych podzemných priestorov
		územie geologickej preskumanosti
		seizmické územie
		územie náchylné na zosuvy
		staré banské dielo
		zdroj znečistenia ovzdušia
		úložisko rádioaktívnych odpadov
		skládka odpadov na odpad, ktorý nie je nebezpečný
		skládka odpadov na inertný odpad
		skládka odpadov na nebezpečný odpad

STAV	NÁVRH	
		hranica kraja
		katastrálna hranica
		riešené katastrálne územia
		zastavané územie

ZDROJ: ÚPN VÚC NSK, v znení ZaD1 2015

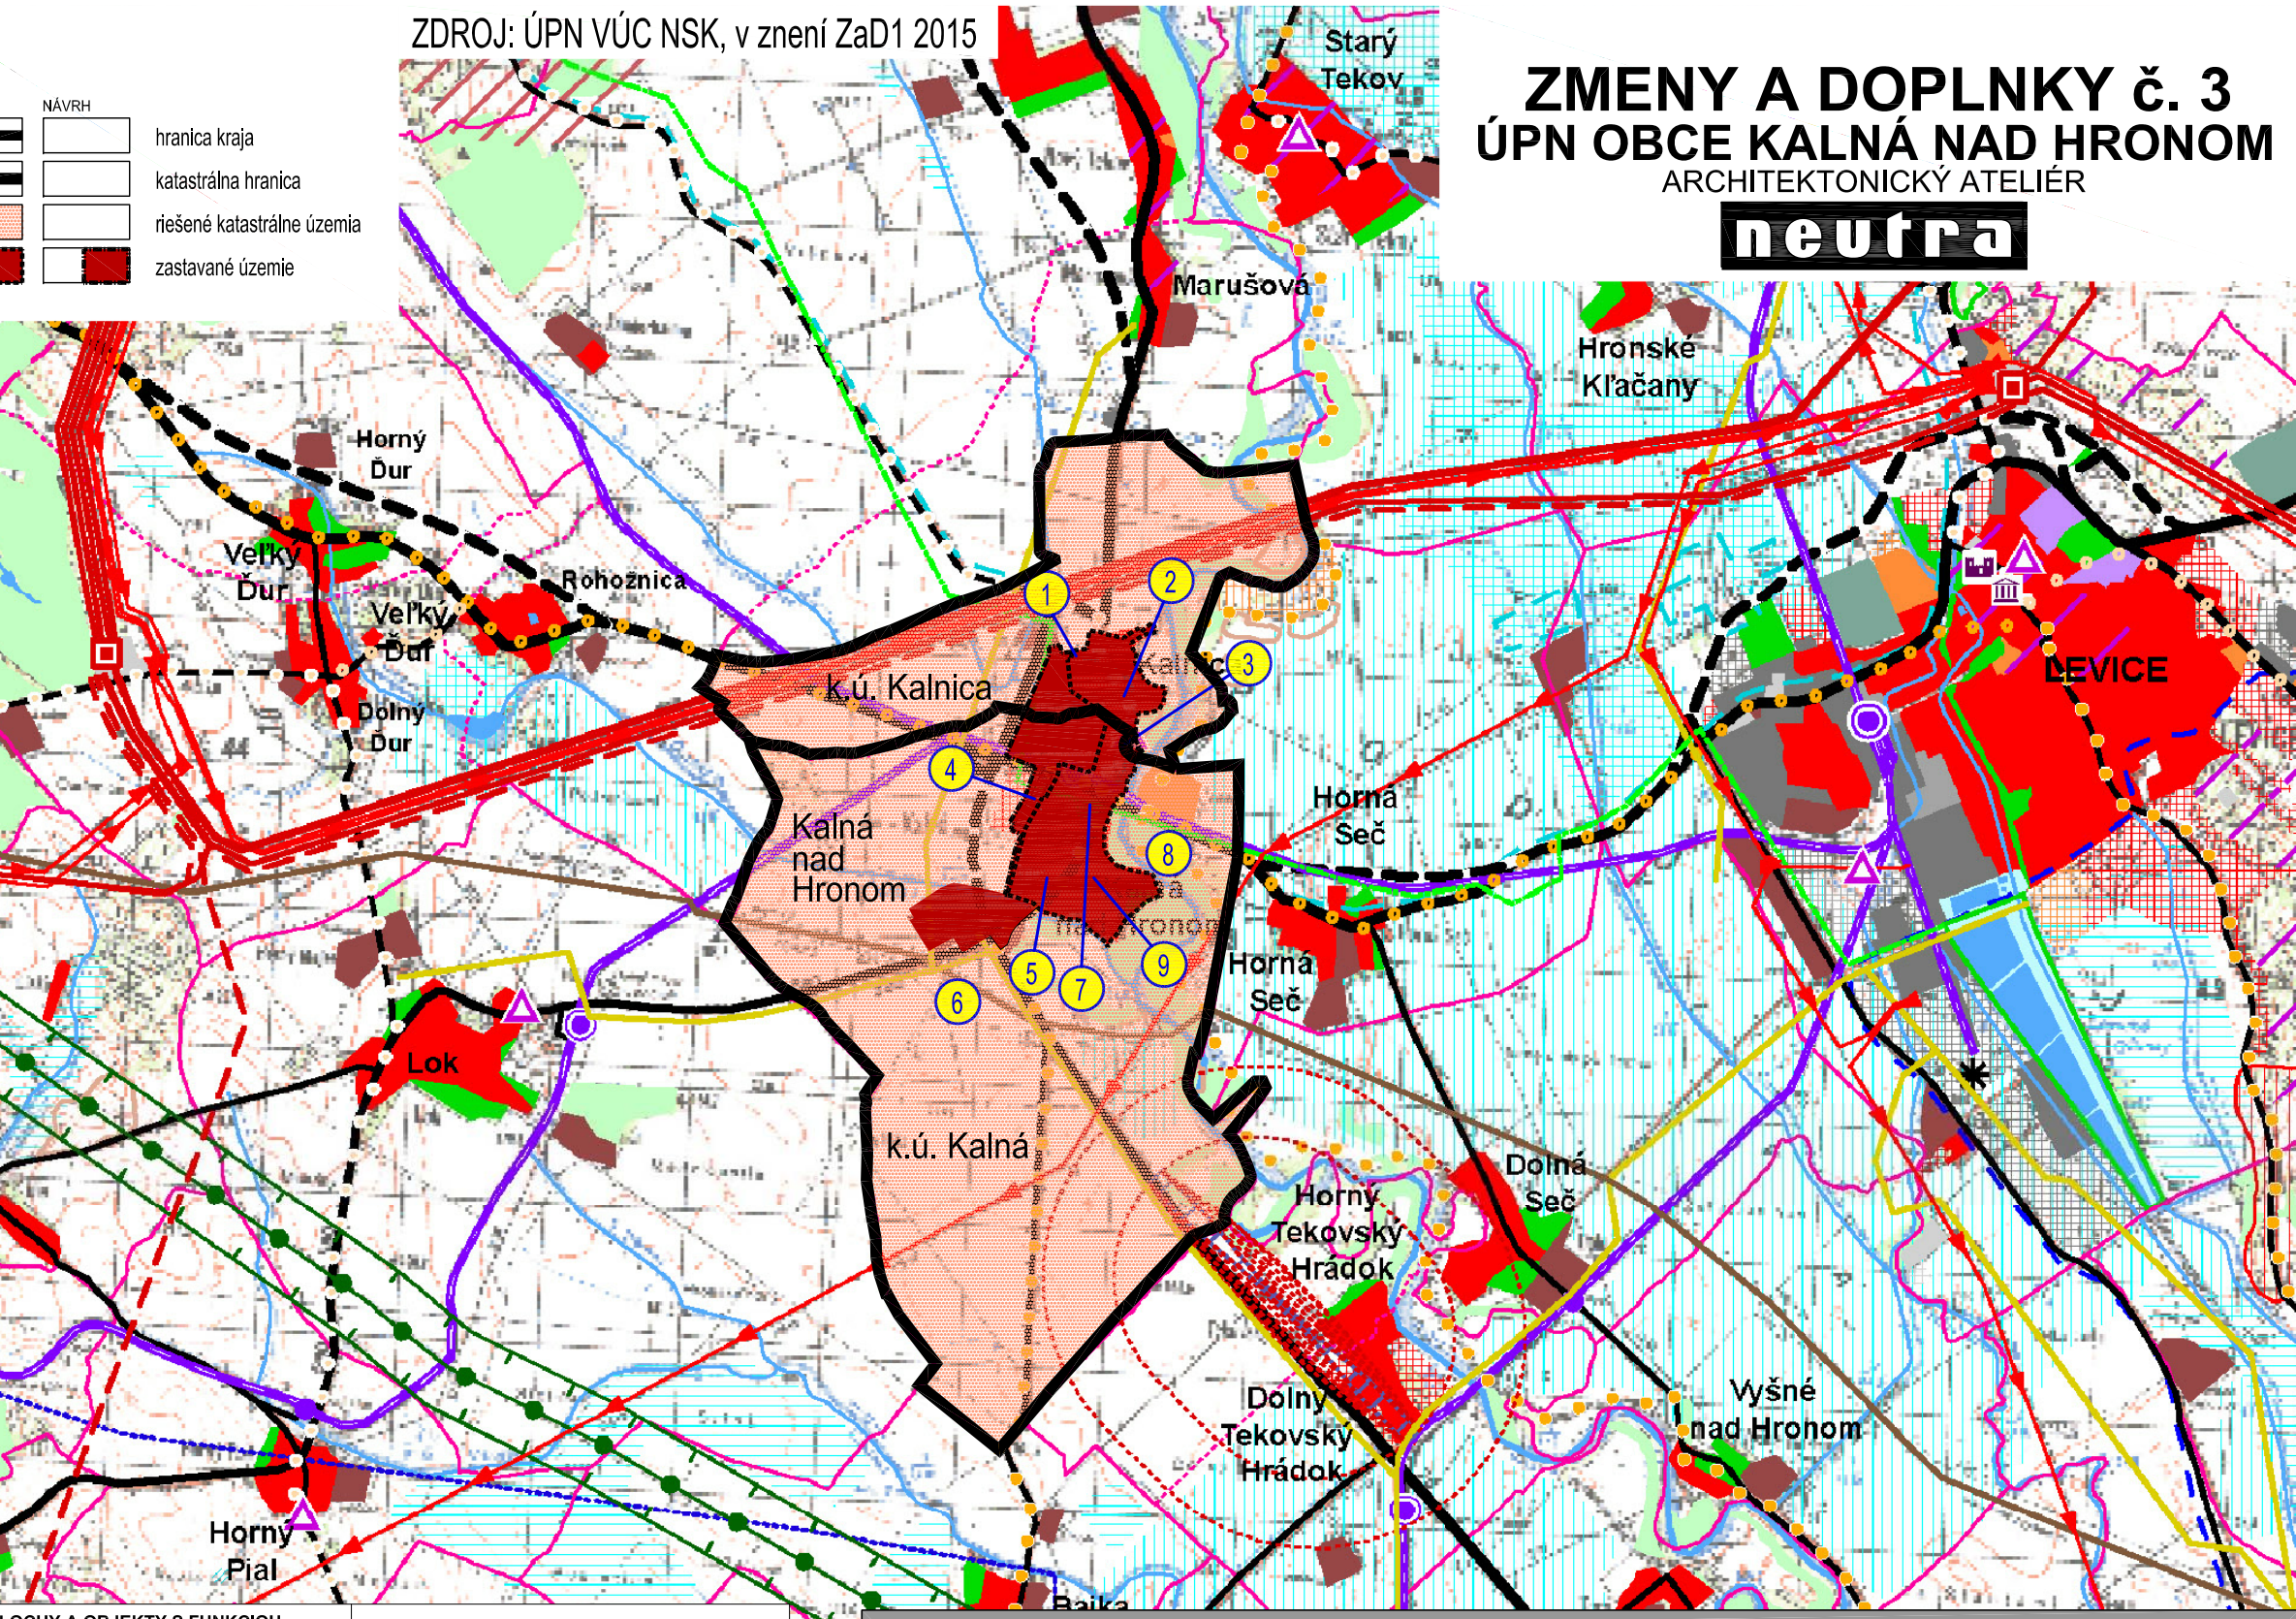

ZMENY A DOPLNKY č. 3
ÚPN OBCE KALNÁ NAD HRONOM
ARCHITEKTONICKÝ ATELIER
neutra

TABUĽKA ZaD3 ÚPN OBCE KALNÁ nad HRONOM

OZN. LOKALITY	VÝMERA V ha	HLAVNÁ FUNKCIA V ZMYSLE PLATNÉHO ÚPD	NAVROVANÁ HLAVNÁ FUNKC. V ZMYSLE DOPLNKU č. 3	ÚČEL NAVROVANÝCH DOPLNKOV
1.ZAD3	0,2444 1	POZEMKY A OBJEKTY S FUNKCIOU PODNIKANIA A VÝROBY	PLOCHY A OBJEKTY S FUNKCIOU INDIVIDUÁLNEJ BYTOVEJ VÝSTAVBY	ZMENA FUNKČNÉHO VYUŽITIA ÚZEMIA
2.ZAD3	0,2866 2	POZEMKY A OBJEKTY S FUNKCIOU OBČIANSKEJ VYBAVENOSTI NEKOMERČNÉHO CHARAKTERU	PLOCHY A OBJEKTY S FUNKCIOU INDIVIDUÁLNEJ BYTOVEJ VÝSTAVBY	ZMENA FUNKČNÉHO VYUŽITIA ÚZEMIA
3.ZAD3	1,1158 3	POZEMKY A OBJEKTY S FUNKCIOU OV KOMERČNÉHO CHARAKTERU NA BÁZE IBV, SPRIEVODNÁ ZELEŇ	PLOCHY A OBJEKTY S FUNKCIOU HROMADNEJ BYTOVEJ VÝSTAVBY A VEREJNEJ ZELENÉ	ZMENA FUNKČNÉHO VYUŽITIA ÚZEMIA
4.ZAD3	7,4514 4	POZEMKY A OBJEKTY S FUNKCIOU BÝVANIA-IBV (DO 3 PODLAŽÍ), ORNÁ PÓDA	PLOCHY A OBJEKTY S FUNKCIOU INDIVIDUÁLNEJ BYTOVEJ VÝSTAVBY, MIESTNE KOMUNIKÁCIE, ŠPORTOVISKO	ZMENA VNÚTORNEJ ORGANIZÁCIE ÚZEMIA

5.ZAD3	0,4232 5	POZEMKY A OBJEKTY S FUNKCIOU BÝVANIA - IBV	PLOCHY A OBJEKTY S FUNKCIOU ŠPORTU A REKREÁCIE, VEREJNEJ ZELENÉ, MIESTNA KOMUNIKÁCIA	ZMENA VNÚTORNEJ ORGANIZÁCIE ÚZEMIA, ZMENA FUNKČNÉHO VYUŽITIA ÚZEMIA
6.ZAD3	0,0561 6	ZELEŇ SPRIEVODNÁ	PLOCHY VYHRADENEJ ZELENÉ - ŽIDOVSKÝ CINTORÍN	ZMENA FUNKČNÉHO VYUŽITIA ÚZEMIA
7.ZAD3	5,6856 7	PLOCHY A OBJEKTY S FUNKCIOU OV KOMERČNÉHO CHARAKTERU, INDIVIDUÁLNEJ A HROMADNEJ BYTOVEJ VÝSTAVBY, MIESTNY PARK	PLOCHY A OBJEKTY S FUNKCIOU OV KOMERČ., A NEKOMERČ. CHARAKTERU, IBV, ZMIEŠANÉ ÚZEMIE, MIESTNY PARK, PLOCHY STATICKEJ AUTOMOBILOVEJ DOPRAVY, MIESTNE KOMUNIKÁCIE, PLOCHY ČSPHM	ZMENA VNÚTORNEJ ORGANIZÁCIE ÚZEMIA, ZMENA FUNKČNÉHO VYUŽITIA ÚZEMIA
8.ZAD3	6,8980 8	HOSPODÁRSKY LES	LESOPARK	ZMENA FUNKČNÉHO VYUŽITIA ÚZEMIA
9.ZAD3	0,6263 9	PLOCHY A OBJEKTY S FUNKCIOU HROMADNEJ BYTOVEJ VÝSTAVBY, VEREJNÁ ZELEŇ	PLOCHY A OBJEKTY S FUNKCIOU ŠPORTU A REKREÁCIE, VEREJNÁ ZELEŇ	ZMENA FUNKČNÉHO VYUŽITIA ÚZEMIA

OBJEDNÁVATEĽ: OBEC KALNÁ nad HRONOM, OKRES LEVICE
SPRACOVATEĽ: NEUTRA - ARCHITEKTONICKÝ ATELIER, FARSKÁ 1, 949 01 NITRA, TEL.: 037/6579461
ZODP. PROJEKTANT: ING. ARCH. PETER MIZIA

KATASTRÁLNE ÚZEMIE: KALNICA, KALNÁ
TEL.: 037/6579461
PROJEKTANT: ING. LUCIA ČERNÁ

MIERKA: 1:50 000
FORMÁT: 3 A4
DÁTUM: 11 / 2020

NÁZOV VÝKRESU: ŠIRŠIE VZŤAHY

1