


LEGENDA:


SPOLOČNÉ A VEREJNÉ ZARIADENIA A OPATRENIA

- nMK-1 Navrhovaná miestna komunikácia
- nPi-1 Navrhovaný interakčný prvok líniový
- nPi-1 Navrhovaná plocha pre trafostanicu

Legenda

- / - omá pôda
- # - zastavané plochy
- A - ostatné plochy

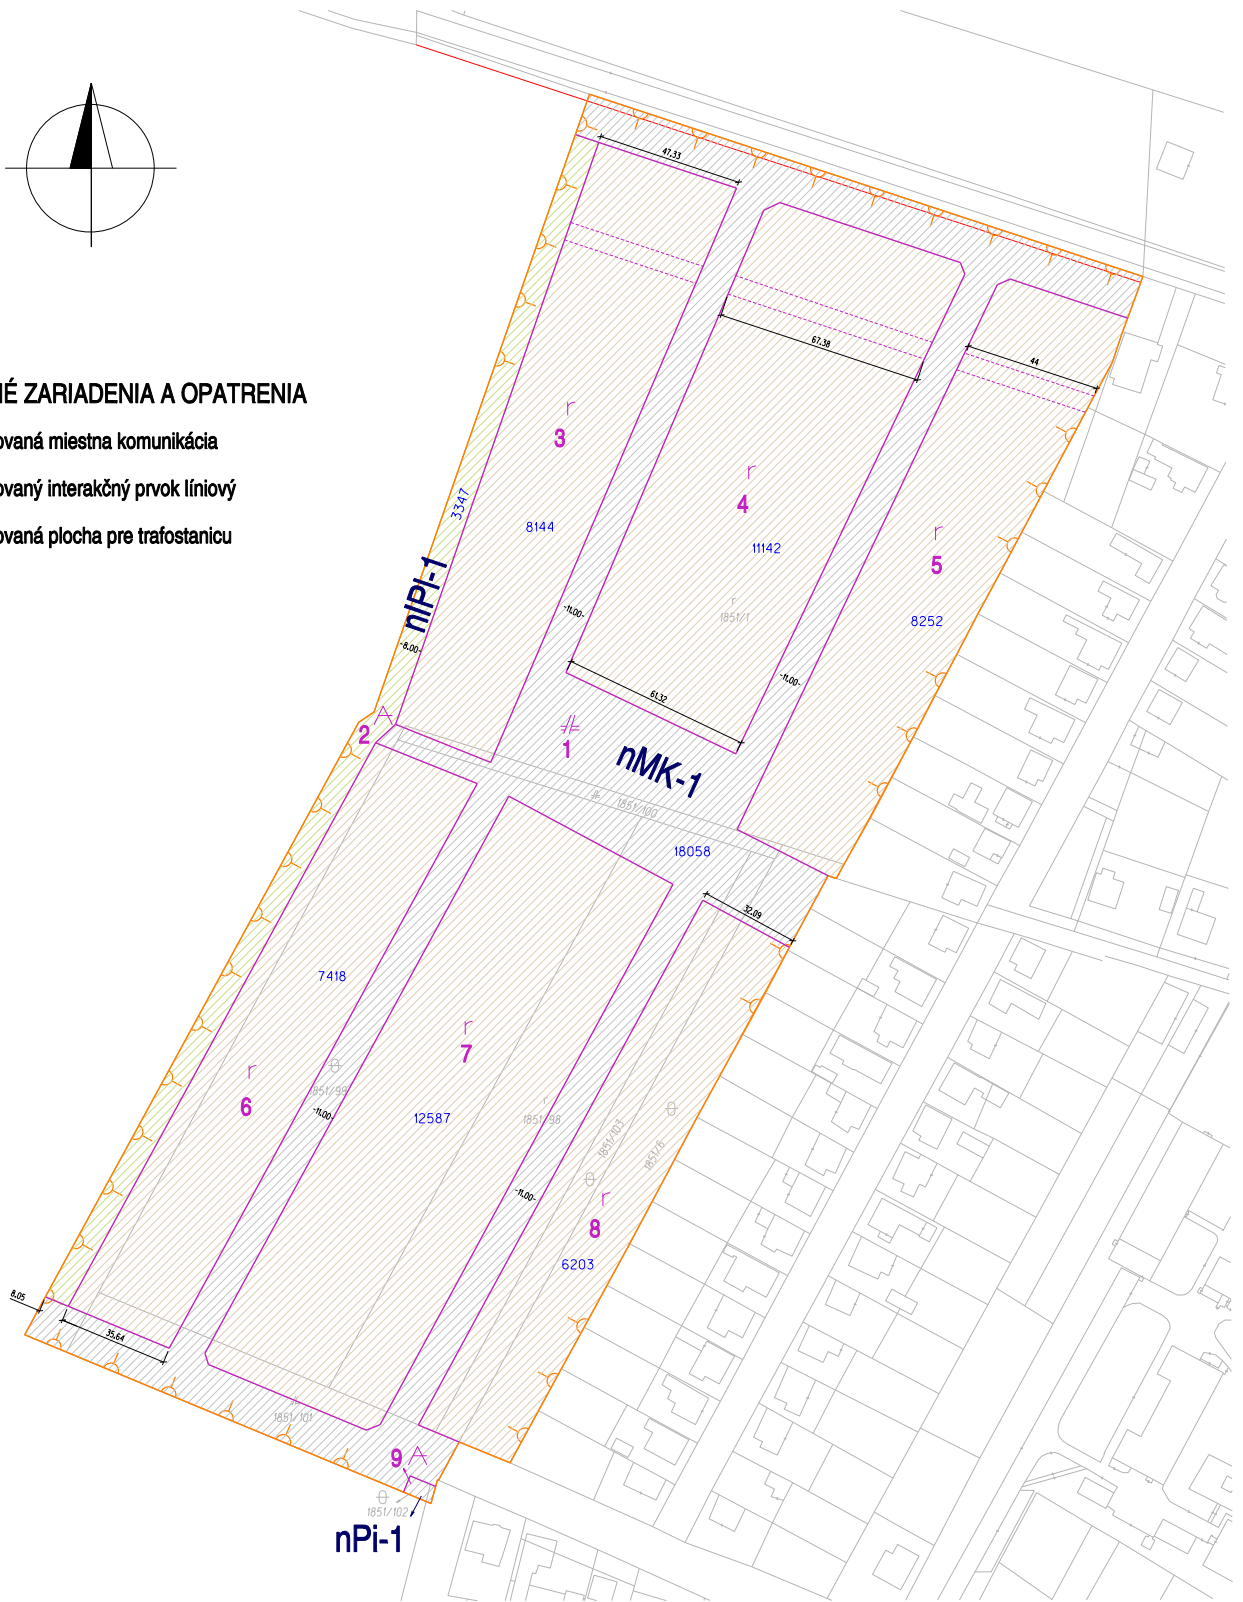

Vyhoviteľ  G E O D E T I C K Á K A N C E L Á R I A U R B A N - L A U K O Geodetická kancelária URBAN - LAUKO s.r.o. nám. Šoltésovej č. 14, 934 01 Levice IČO: 36 796 336		Kraj	Nitriansky		Okres	Levice		Obec	Kalná nad Hronom			
		Kat. územie	Kalná		Názov projektu	JPÚ Kalná nad Hronom lokalita IBV Veľké zeme		Správny orgán	OÚ Levice			
		Etapa	Všeobecné zásady funkčného usporiadania územia v obvode PPÚ				Začiatok prác	10/18		Koniec prác	07/19	
Vyhotožil		Návrh funkčného usporiadania územia					Autorizačne overil					
Dňa:	Meno:						Dňa:		Meno:			
30.5.2019	Ing. Jozef Urban						30.5.2019		Ing. Jozef Urban			
Súradnicový systém	S - JTSK						Náležitostami a presnosťou zodpovedá predpisom					
Výškový systém	Bpv											
Mierka	1 : 2500		Číslo náčrtu	1/1		Pečiatka a podpis						
Formát	A4		Súradnice bodov označených číslami a ostatné meračské údaje sú uložené vo výslednom elaboráte etapy									