


Legenda:

- 1234 Kladmer stav z mapovania - hranice druhov pozemkov
- 1234 hranice parcel C KN (KLADPAR)
- 1234 hranice parcel E KN (UOV)
- obvod PPÚ
- 0,123 hranice areálov rovnej hodnoty v euro za 1 m²

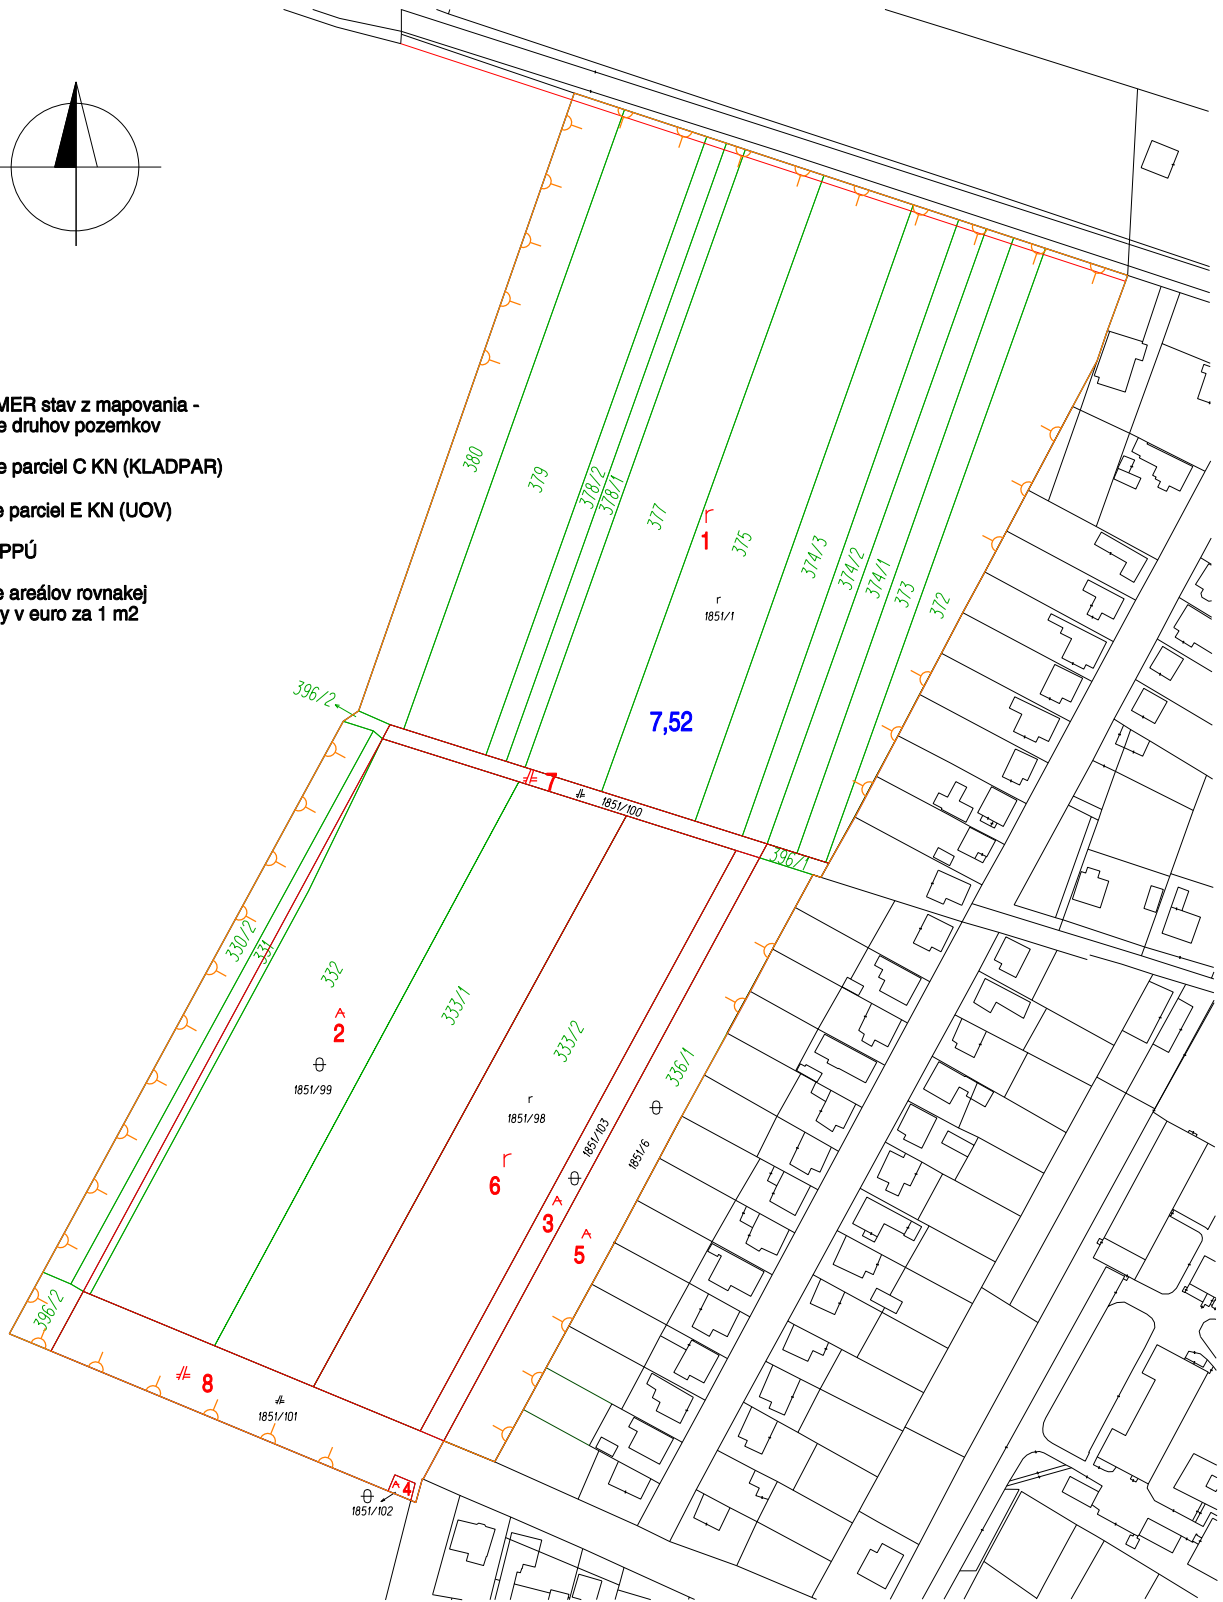

| | | | | | | | | | |
|---|-------------|--------------------------|--|----------------|---|--|---------------|------------------|-------|
| <p>Vyhoviteľ</p> <p>Geodetická kancelária URBAN - LAUKO s.r.o. nám. Šoltésovej č. 14, 934 01 Levice IČO: 36 796 336</p> | Kraj | Nitriansky | Okres | Levice | Obec | Kalná nad Hronom | | | |
| | Kat. územie | Kalná | | Názov projektu | JPÚ Kalná nad Hronom lokality IBV Veľké zeme | | Správny orgán | OÚ Levice | |
| | Etapa | Register pôvodného stavu | | | | Začiatok prác | 12/18 | Koniec prác | 02/19 |
| Vyhoviteľ | | Názov grafickej časti | | | Autorizačne overil | | | | |
| Dňa: | 4.2.2019 | Meno: | Ing. Jozef Urban | | Dňa: | 4.2.2019 | Meno: | Ing. Jozef Urban | |
| Súradnicový systém | S - JTSK | | Mapa registra pôvodného stavu | | | Náležitostami a presnosťou zodpovedá predpisom | | | |
| Výškový systém | Bpv | | | | | | | | |
| Mierka | 1 : 2500 | | Číslo náčrtu | 1/1 | | Pečiatka a podpis | | | |
| Formát | A4 | | Súradnice bodov označených číslami a ostatné meračské údaje sú uložené v výslednom elaboráte etapy | | | | | | |