

ZMENY A DOPLNKY č. 3 ÚPN OBCE KALNÁ NAD HRONOM

ARCHITEKTONICKÝ ATELIÉR



neutra

TABUĽKA ZaD3 ÚPN OBCE KALNÁ nad HRONOM

OZN. LOKALITY	VÝMERA V ha	HLAVNÁ FUNKCIA V ZMYSLE PLATNÉHO ÚPD	NAVROVANÁ HLAVNÁ FUNKC. V ZMYSLE DOPLNKU č. 3	ÚČEL NAVROVANÝCH DOPLNKOV
1.ZAD3	2,4866	POZEMKY A OBJEKTY S FUNKCIOU PODNIKANIA A VÝROBY	PLOCHY A OBJEKTY S FUNKCIOU INDIVIDUÁLNEJ BYTOVEJ VÝSTAVBY	ZMENA FUNKČNÉHO VYUŽITIA ÚZEMIA
2.ZAD3	0,2866	POZEMKY A OBJEKTY S FUNKCIOU OBČIANSKEJ VYBAVENOSTI NEKOMERČNÉHO CHARAKTERU	PLOCHY A OBJEKTY S FUNKCIOU INDIVIDUÁLNEJ BYTOVEJ VÝSTAVBY	ZMENA FUNKČNÉHO VYUŽITIA ÚZEMIA
3.ZAD3	1,1158	POZEMKY A OBJEKTY S FUNKCIOU OV KOMERČNÉHO CHARAKTERU NA BÁZE IBV, SPRIEVODNÁ ZELEN	PLOCHY A OBJEKTY S FUNKCIOU HROMADNEJ BYTOVEJ VÝSTAVBY A VEREJNEJ ZELENÉ	ZMENA FUNKČNÉHO VYUŽITIA ÚZEMIA
4.ZAD3	7,4514	POZEMKY A OBJEKTY S FUNKCIOU BÝVANIA-IBV (DO 3 PODLAŽÍ), ORNÁ PÓDA	PLOCHY A OBJEKTY S FUNKCIOU INDIVIDUÁLNEJ BYTOVEJ VÝSTAVBY, MIESTNE KOMUNIKÁCIE, ŠPORTOVISKO	ZMENA VNÚTORNEJ ORGANIZÁCIE ÚZEMIA
5.ZAD3	0,4232	POZEMKY A OBJEKTY S FUNKCIOU BÝVANIA - IBV	PLOCHY A OBJEKTY S FUNKCIOU ŠPORTU A REKREÁCIE, VEREJNEJ ZELENÉ, MIESTNA KOMUNIKÁCIA	ZMENA VNÚTORNEJ ORGANIZÁCIE ÚZEMIA, ZMENA FUNKČNÉHO VYUŽITIA ÚZEMIA
6.ZAD3	0,0561	ZELEN SPRIEVODNÁ	PLOCHY VYHRADENEJ ZELENÉ - ŽIDOVSKÝ CINTORÍN	ZMENA FUNKČNÉHO VYUŽITIA ÚZEMIA
7.ZAD3	5,6856	PLOCHY A OBJEKTY S FUNKCIOU OV KOMERČNÉHO CHARAKTERU, INDIVIDUÁLNEJ A HROMADNEJ BYTOVEJ VÝSTAVBY, MIESTNY PARK	PLOCHY A OBJEKTY S FUNKCIOU OV KOMERČ. A NEKOMERČ. CHARAKTERU, IBV, ZMIEŠANÉ ÚZEMIE, MIESTNY PARK, PLOCHY STATICKEJ AUTOMOBILOVEJ DOPRAVY, MIESTNE KOMUNIKÁCIE, PLOCHY ČSPHM	ZMENA VNÚTORNEJ ORGANIZÁCIE ÚZEMIA, ZMENA FUNKČNÉHO VYUŽITIA ÚZEMIA
8.ZAD3	6,8980	HOSPODÁRSKY LES	LESOPARK	ZMENA FUNKČNÉHO VYUŽITIA ÚZEMIA
9.ZAD3	0,6263	PLOCHY A OBJEKTY S FUNKCIOU HROMADNEJ BYTOVEJ VÝSTAVBY, VEREJNÁ ZELEN	PLOCHY A OBJEKTY S FUNKCIOU ŠPORTU A REKREÁCIE, VEREJNÁ ZELEN	ZMENA FUNKČNÉHO VYUŽITIA ÚZEMIA

LEGENDA ZaD2 ÚPN KALNÁ nad HRONOM

STAV	NAVRH	
		HRANICA ZASTAVANÉHO ÚZEMIA ku 1.1. 1990
		ZASTAVANÉ ÚZEMIE OBCE
		OZNAČENIE RIEŠENEJ LOKALITY (1.ZAD3)
		HRANICA RIEŠENEJ LOKALITY
		OZNAČENIE ÚPC HRANICA ÚPC
		ÚPRAVA CESTY I. TRIEDY I/51
		MIESTNA KOMUNIKÁCIA
		OCHRANNÉ PÁSMO VŠETKÝCH DRUHOV
		LÁVKA PRE PEŠÍCH A CYKLISTOV
		VYHRADENÁ ZELEN
		KIOSKOVÁ TRAFOSTANICA - REKONŠTRUOVANÁ
		STOŽIAROVÁ TRAFOSTANICA NA ZRUŠENIE

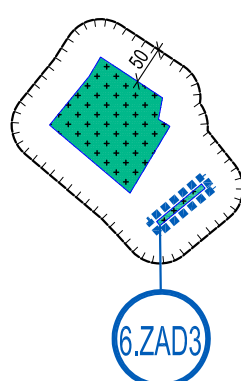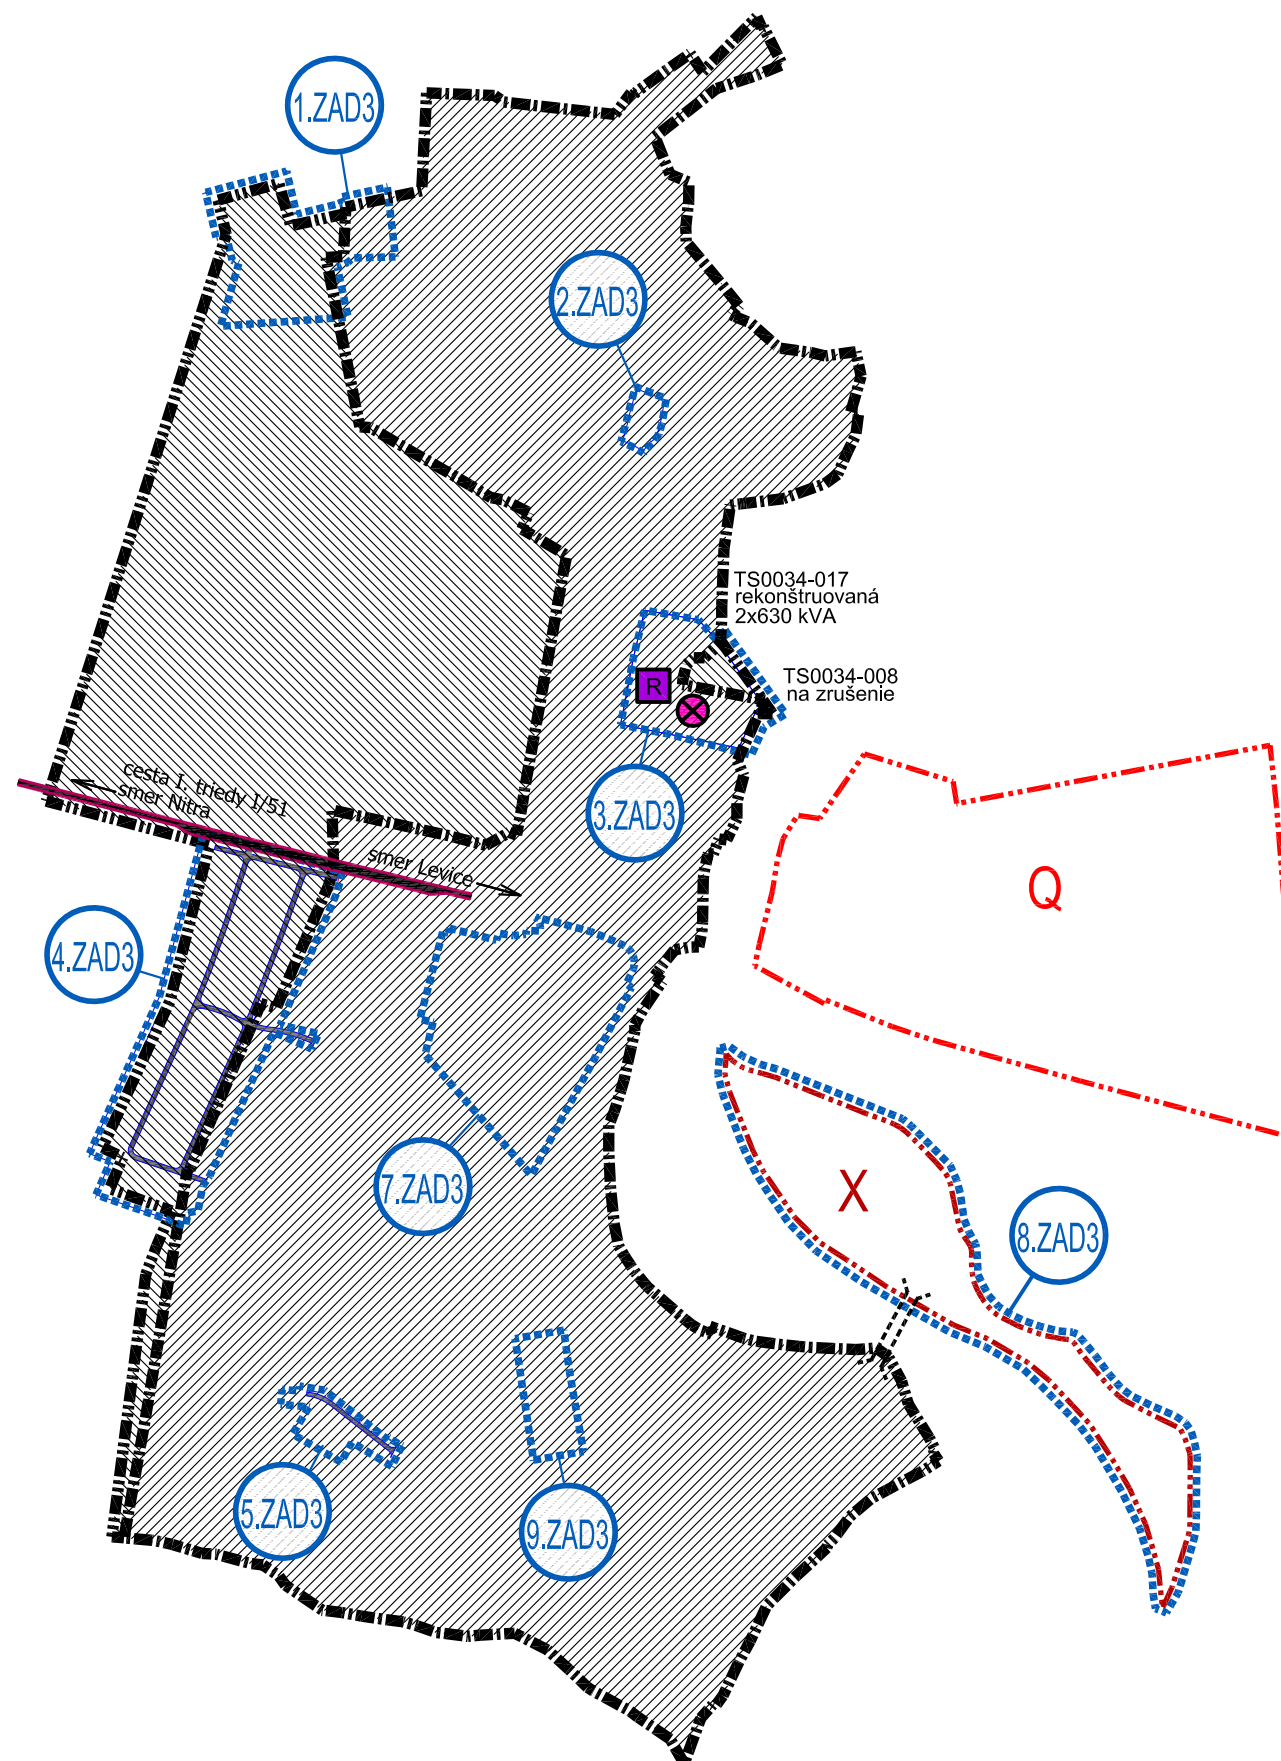

OBJEDNÁVATEL:	OBEC KALNÁ NAD HRONOM
SPRACOVATEL:	NEUTRA - ARCHITEKTONICKÝ ATELIÉR, FARSKÁ 1, 949 01 NITRA
ZODPOVEDNÝ PROJEKTANT:	ING. ARCH. PETER MIZIA
PROJEKTANT:	ING. LUCIA ČERNÁ
KRAJ:	NITRIANSKY
OKRES:	LEVICE
MIERKA:	1:10 000
FORMÁT:	4 A4
DÁTUM:	03 / 2020
NÁZOV VÝKRESU:	KOMPLEXNÝ URBANISTICKÝ NÁVRH KATASTRÁLNEHO ÚZEMIA KALNÁ, KALNICA- ŠIRŠIE VZŤAHY

1b