


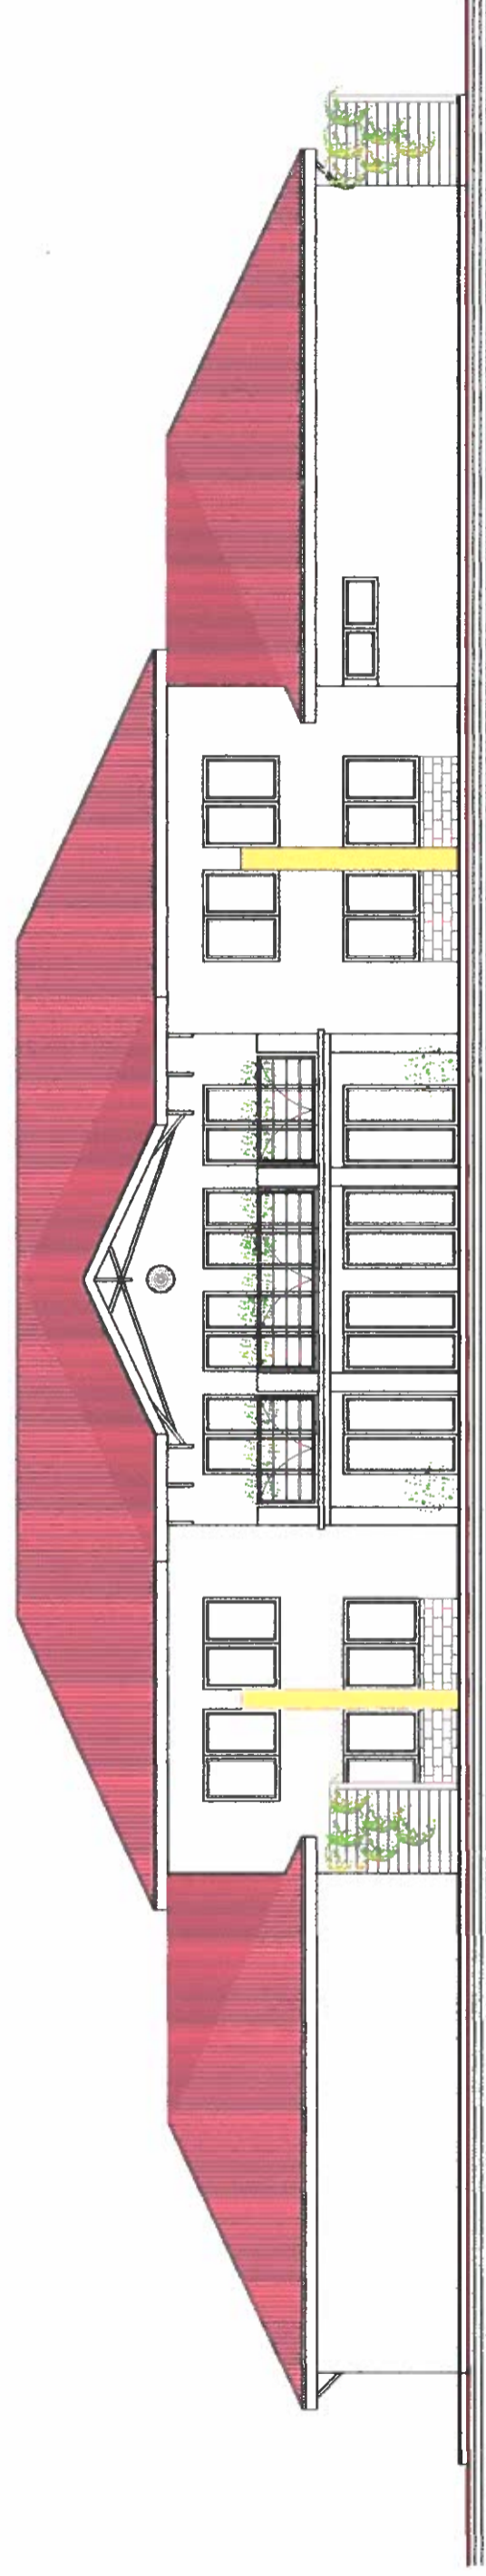


POHL'AD ČELNÝ Z ULICE



POHL'AD ZADNÝ Z DVORA

OVEROVACIA ŠTÚDIA

DOM DÔCHODCOV - KALNÁ nad HRONOM

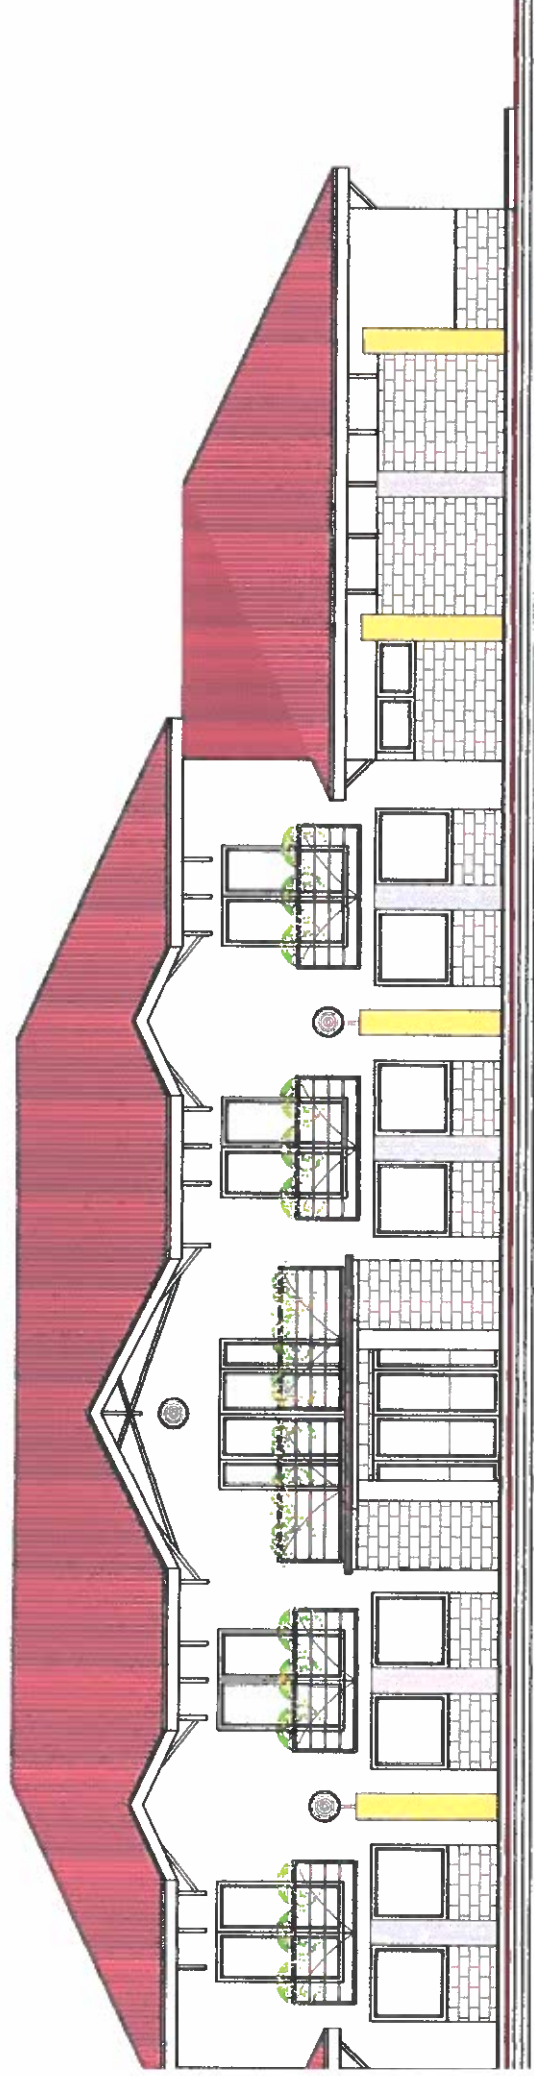


POHLAD ČELNÝ Z ULICE



POHLAD ZADNÝ Z DVORA

OVEROVACIA ŠTÚDIA


DOM DÔCHODCOV - KALNÁ nad HRONOM

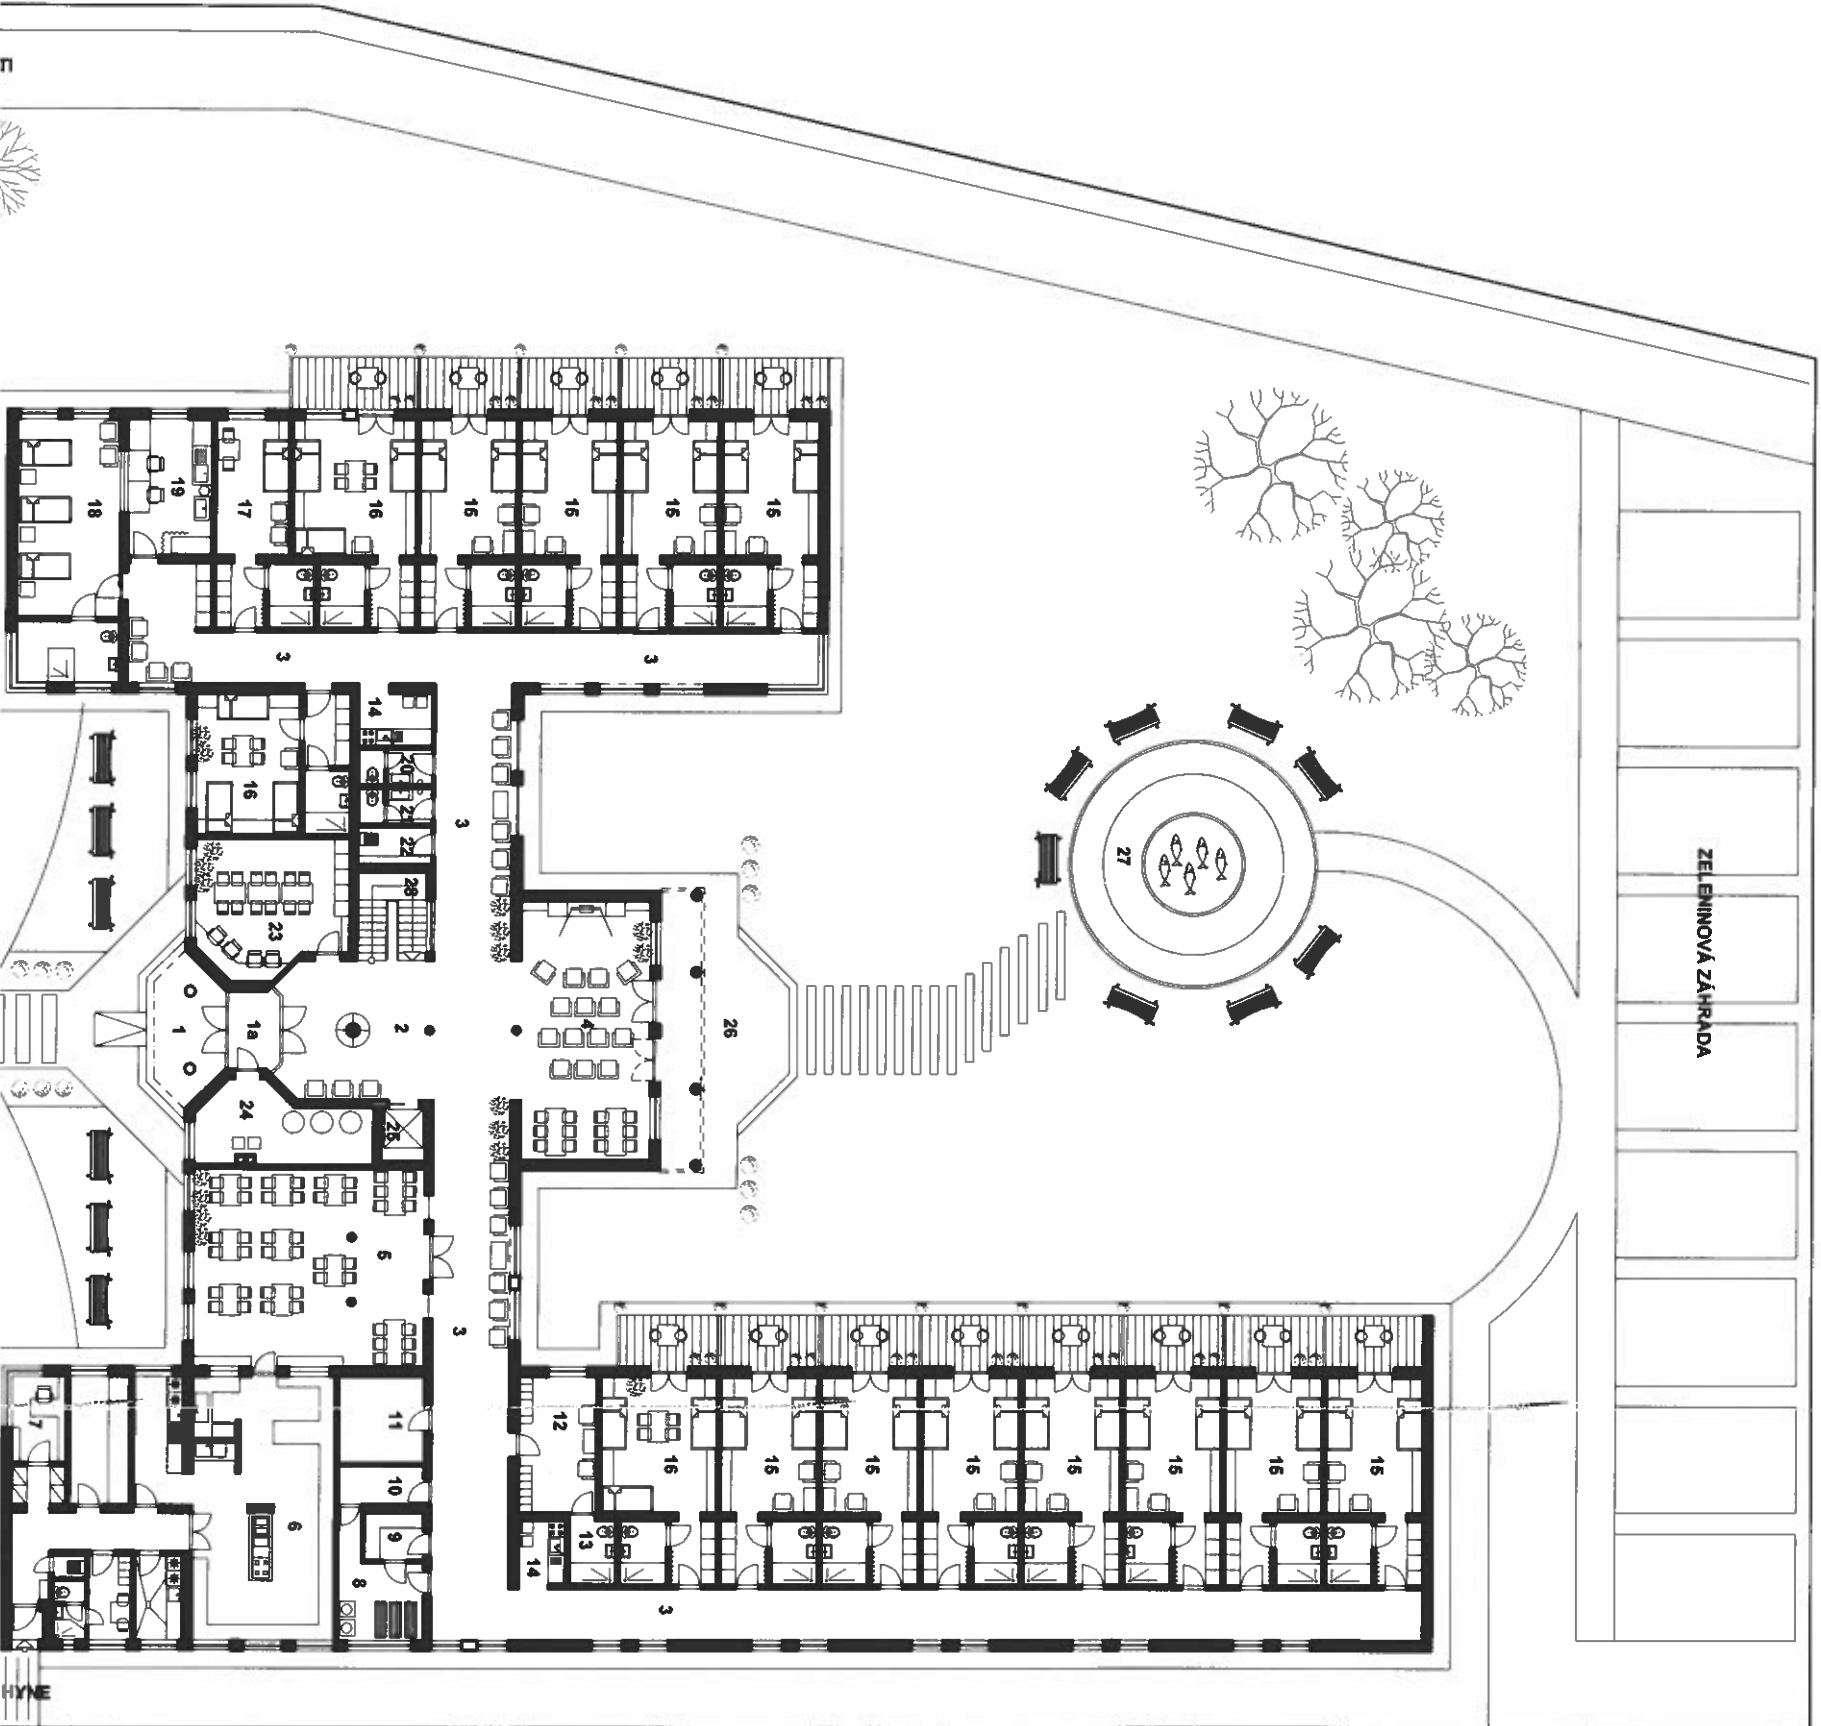


ZELENIHOVA ZAHRADA

U


HYNE

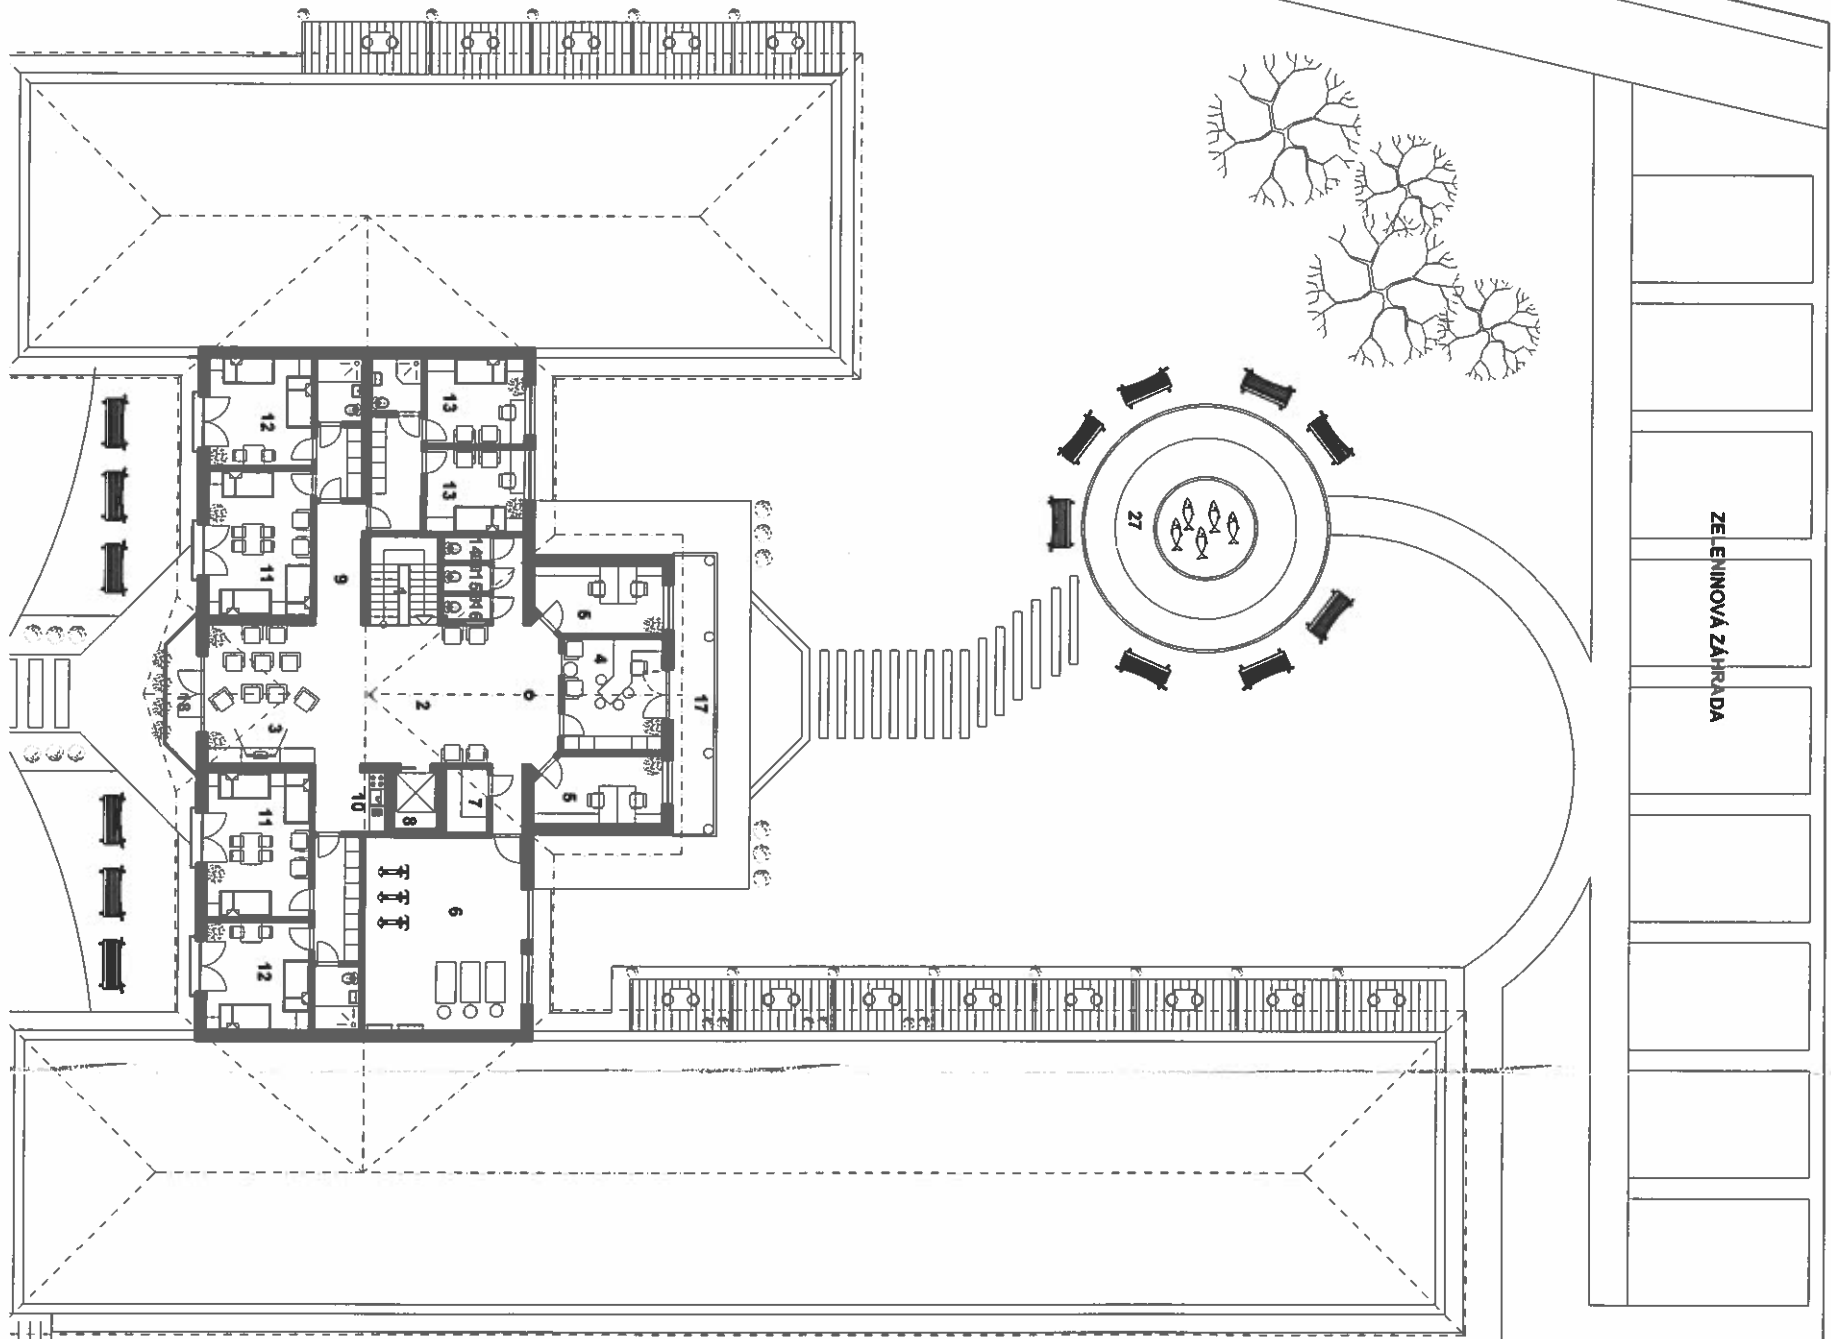

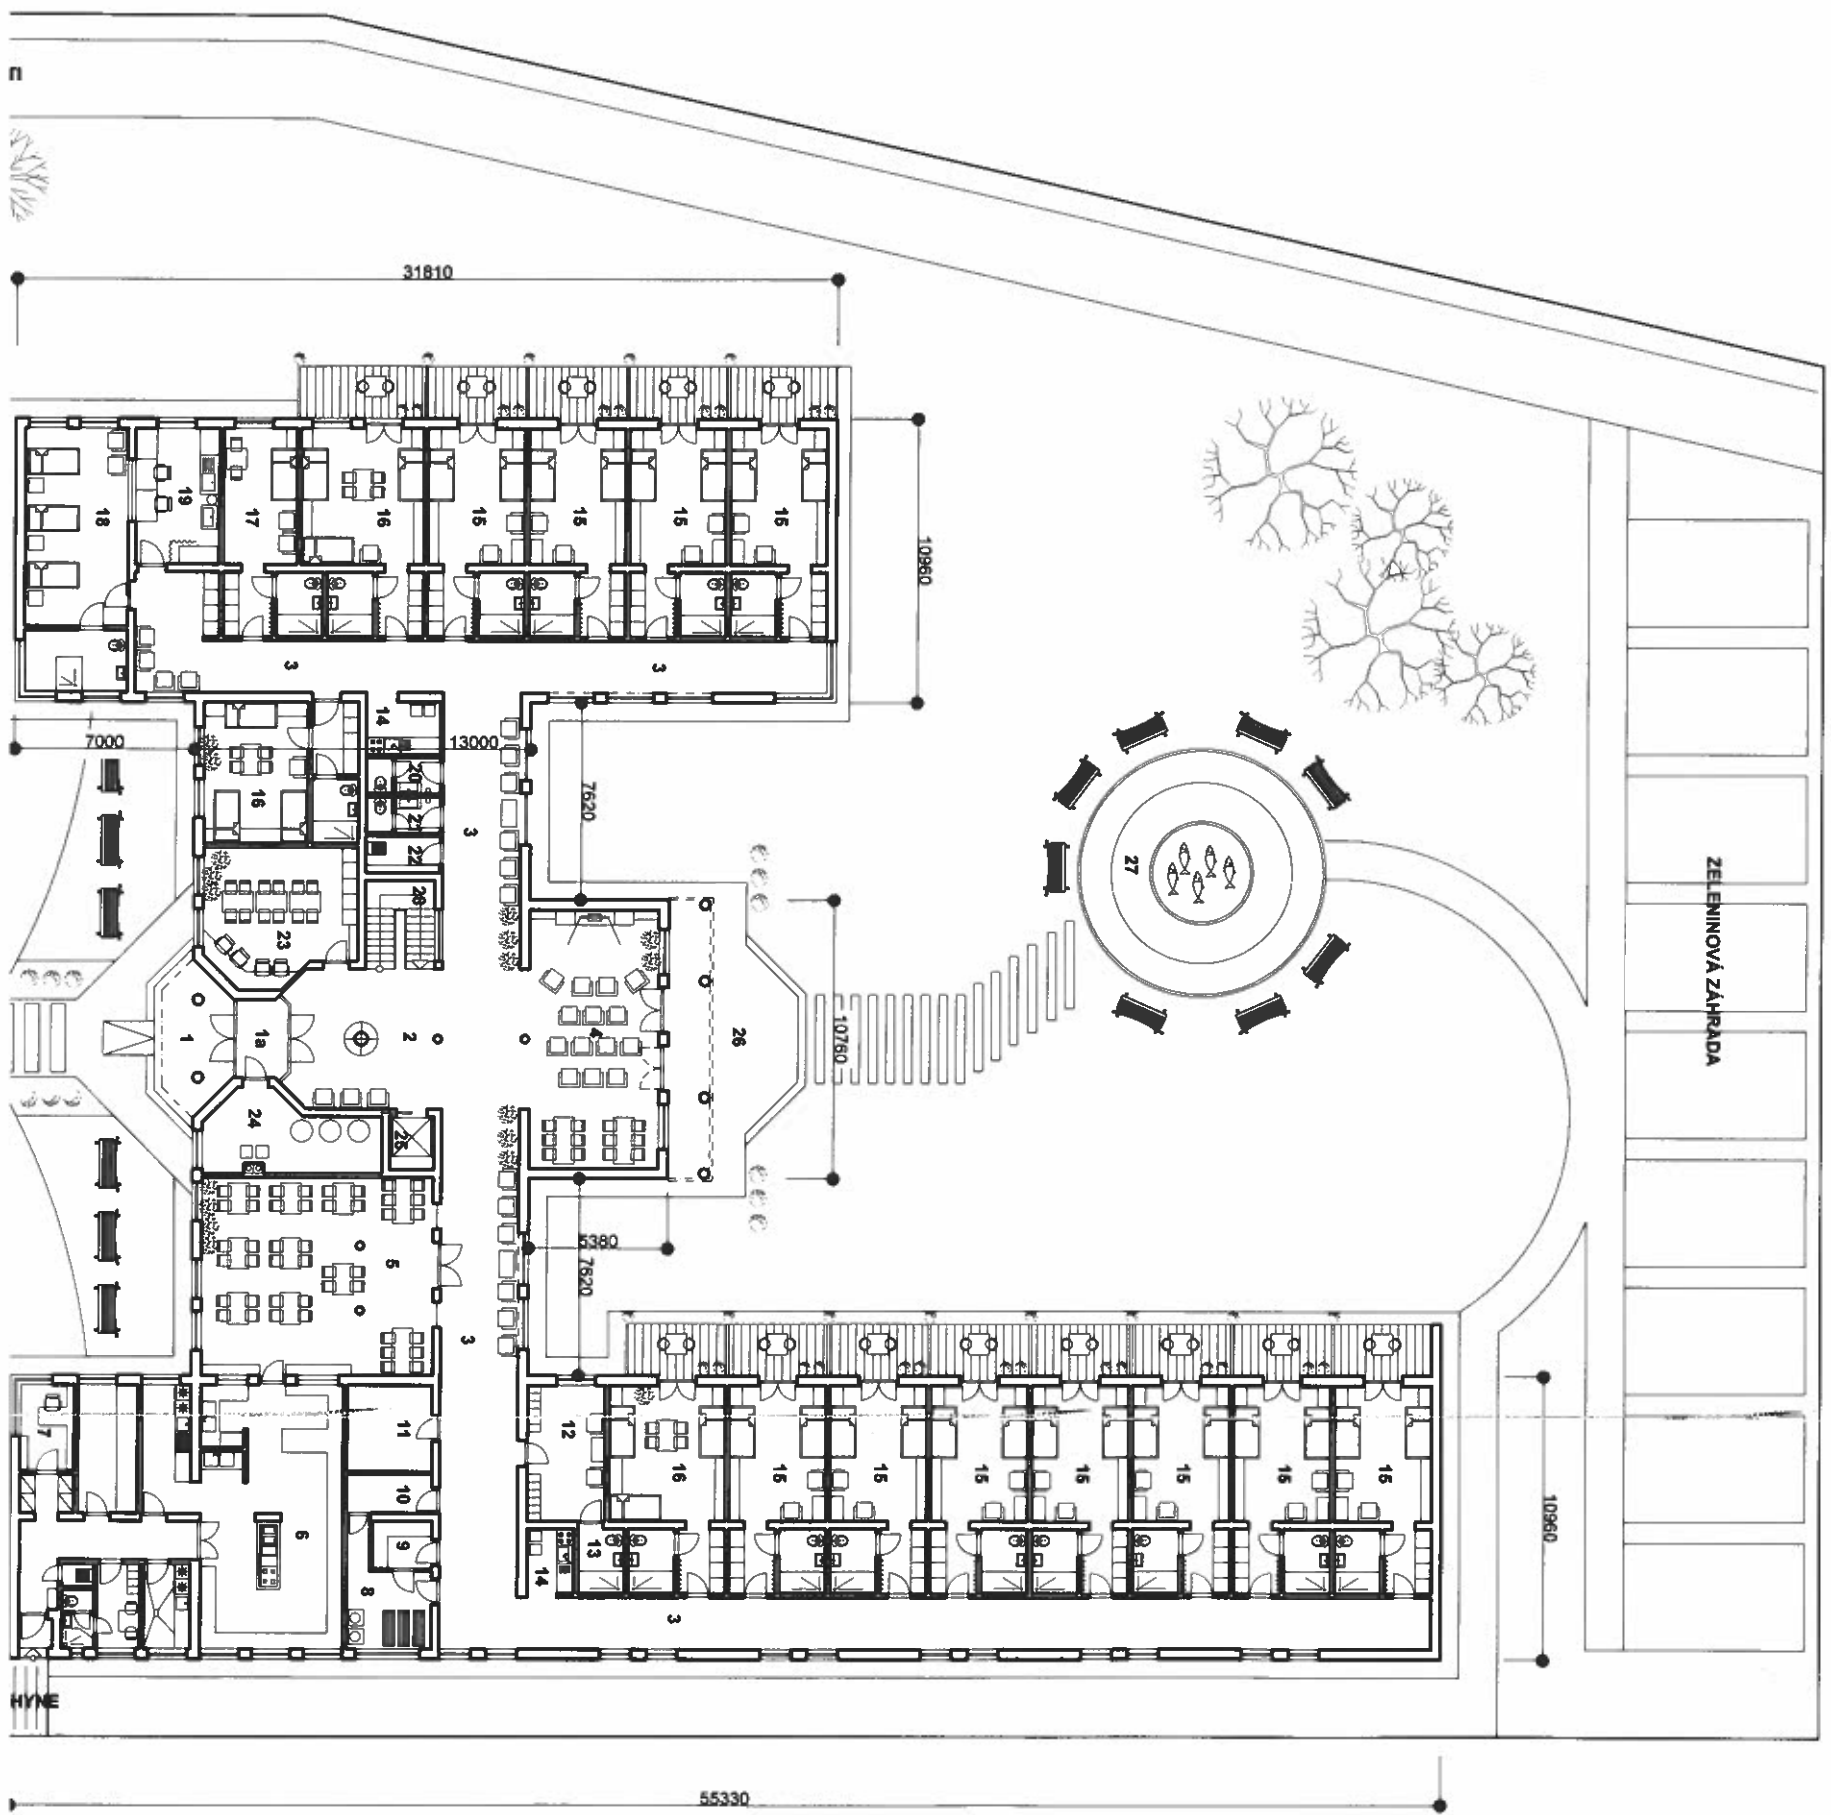

ZELENINOVÁ ZAHŘADA

HYE

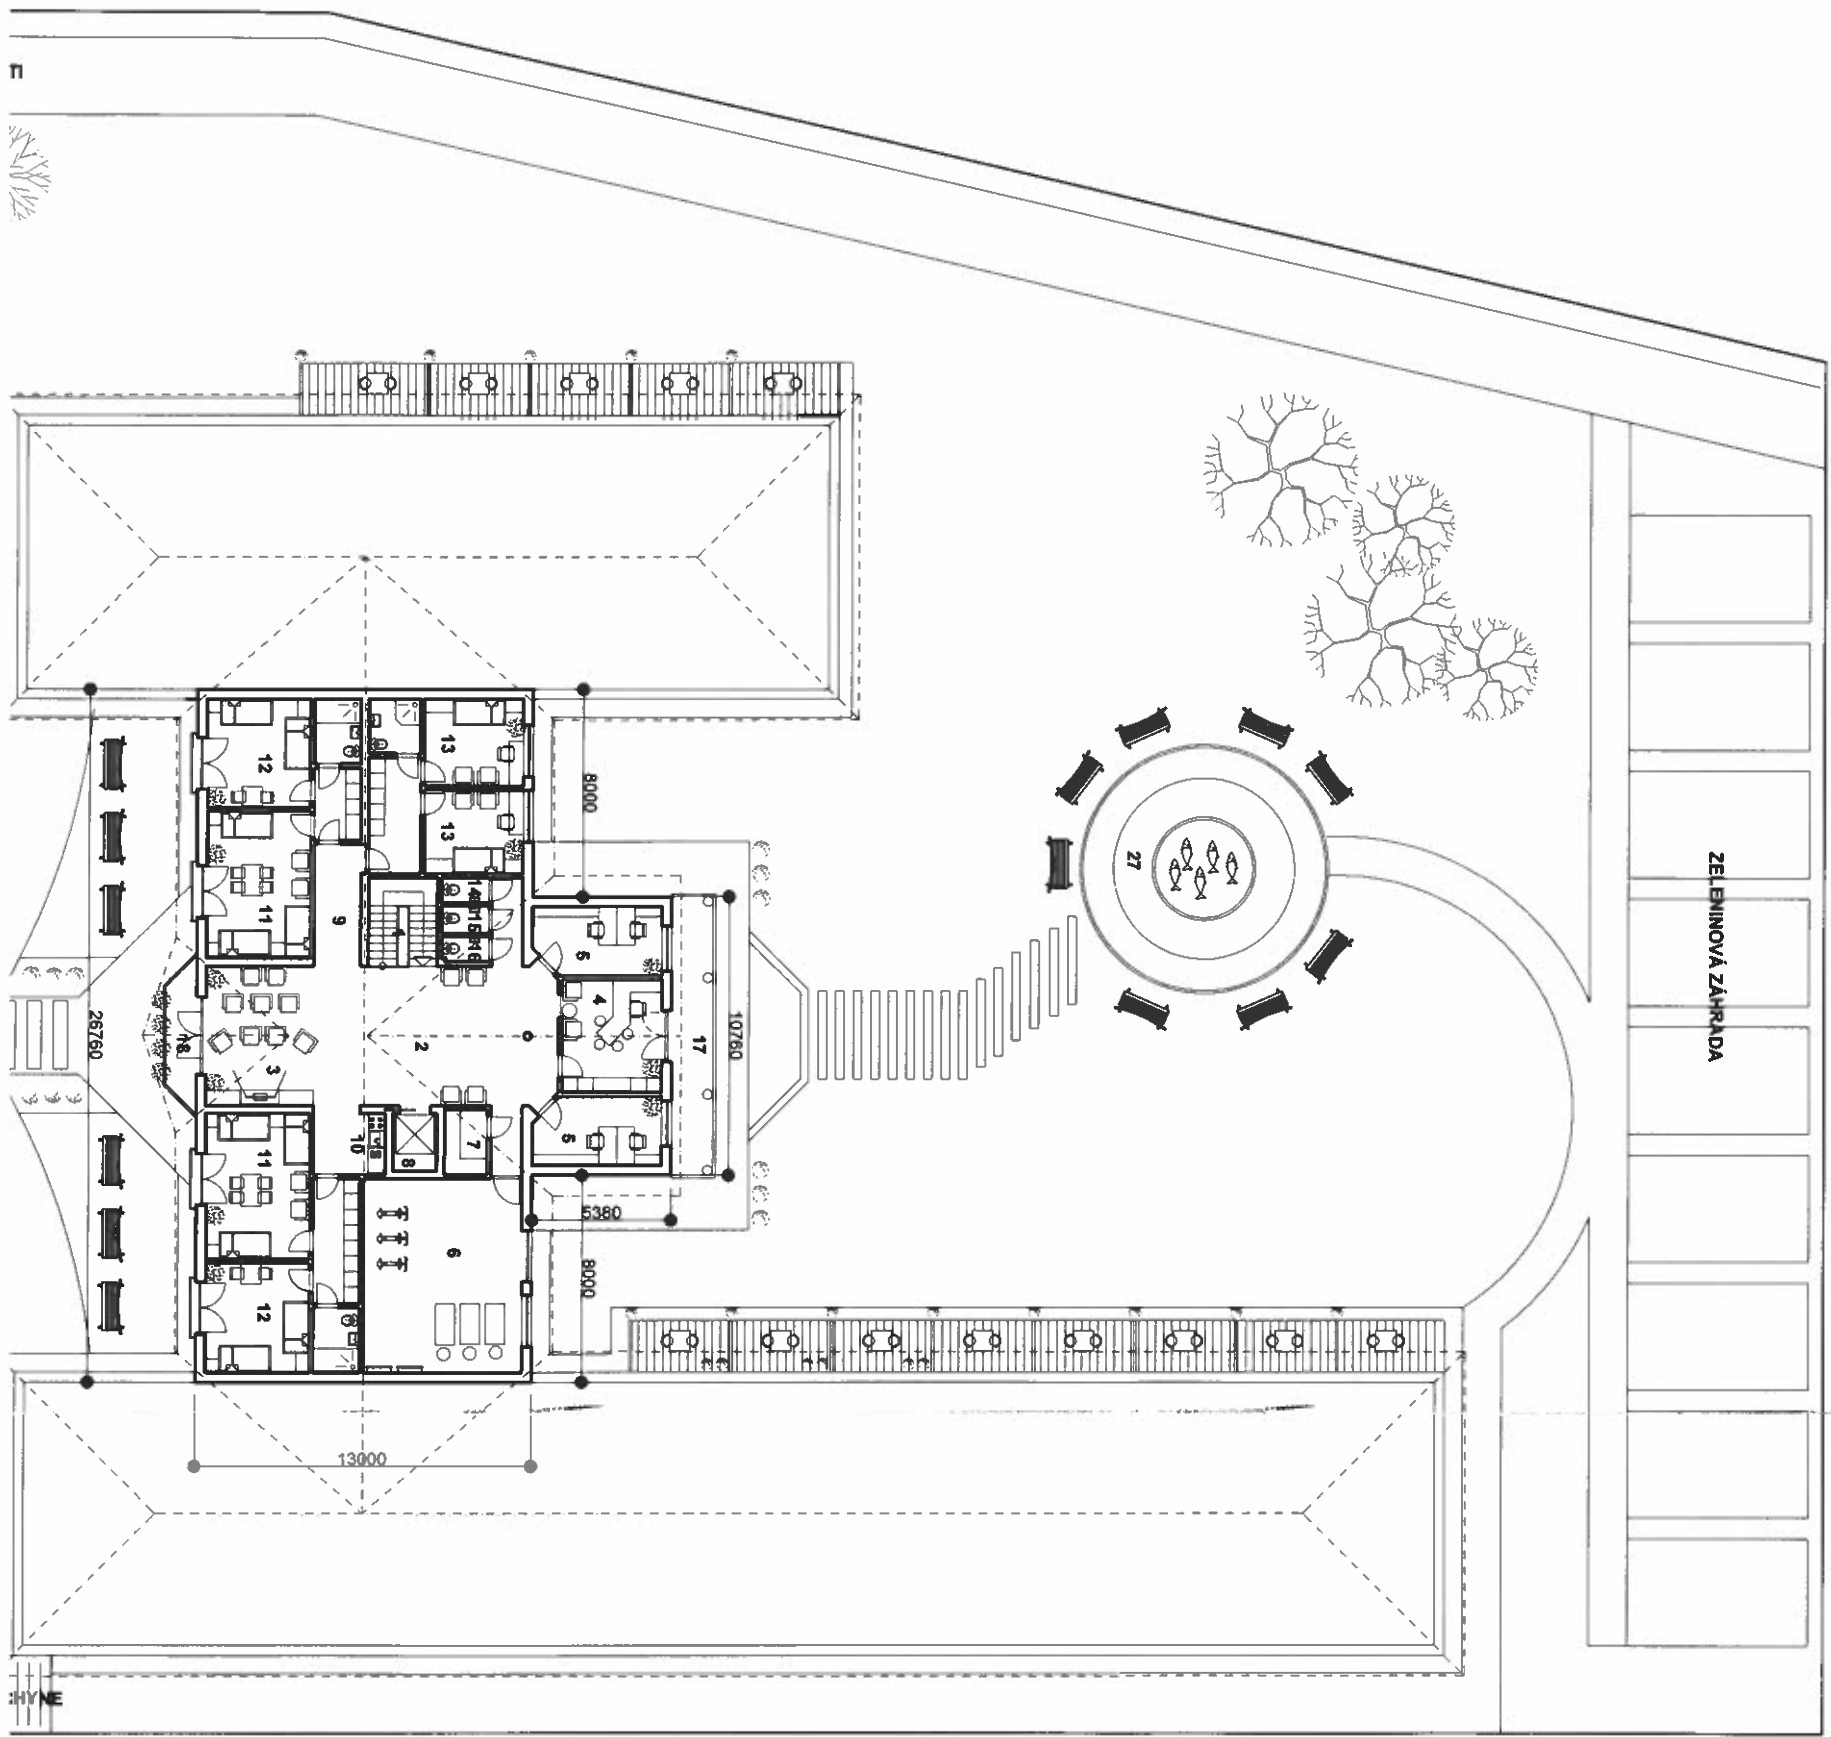

ZELJINOVÁ ZÁHRADA