


LEVICE  
Čankov

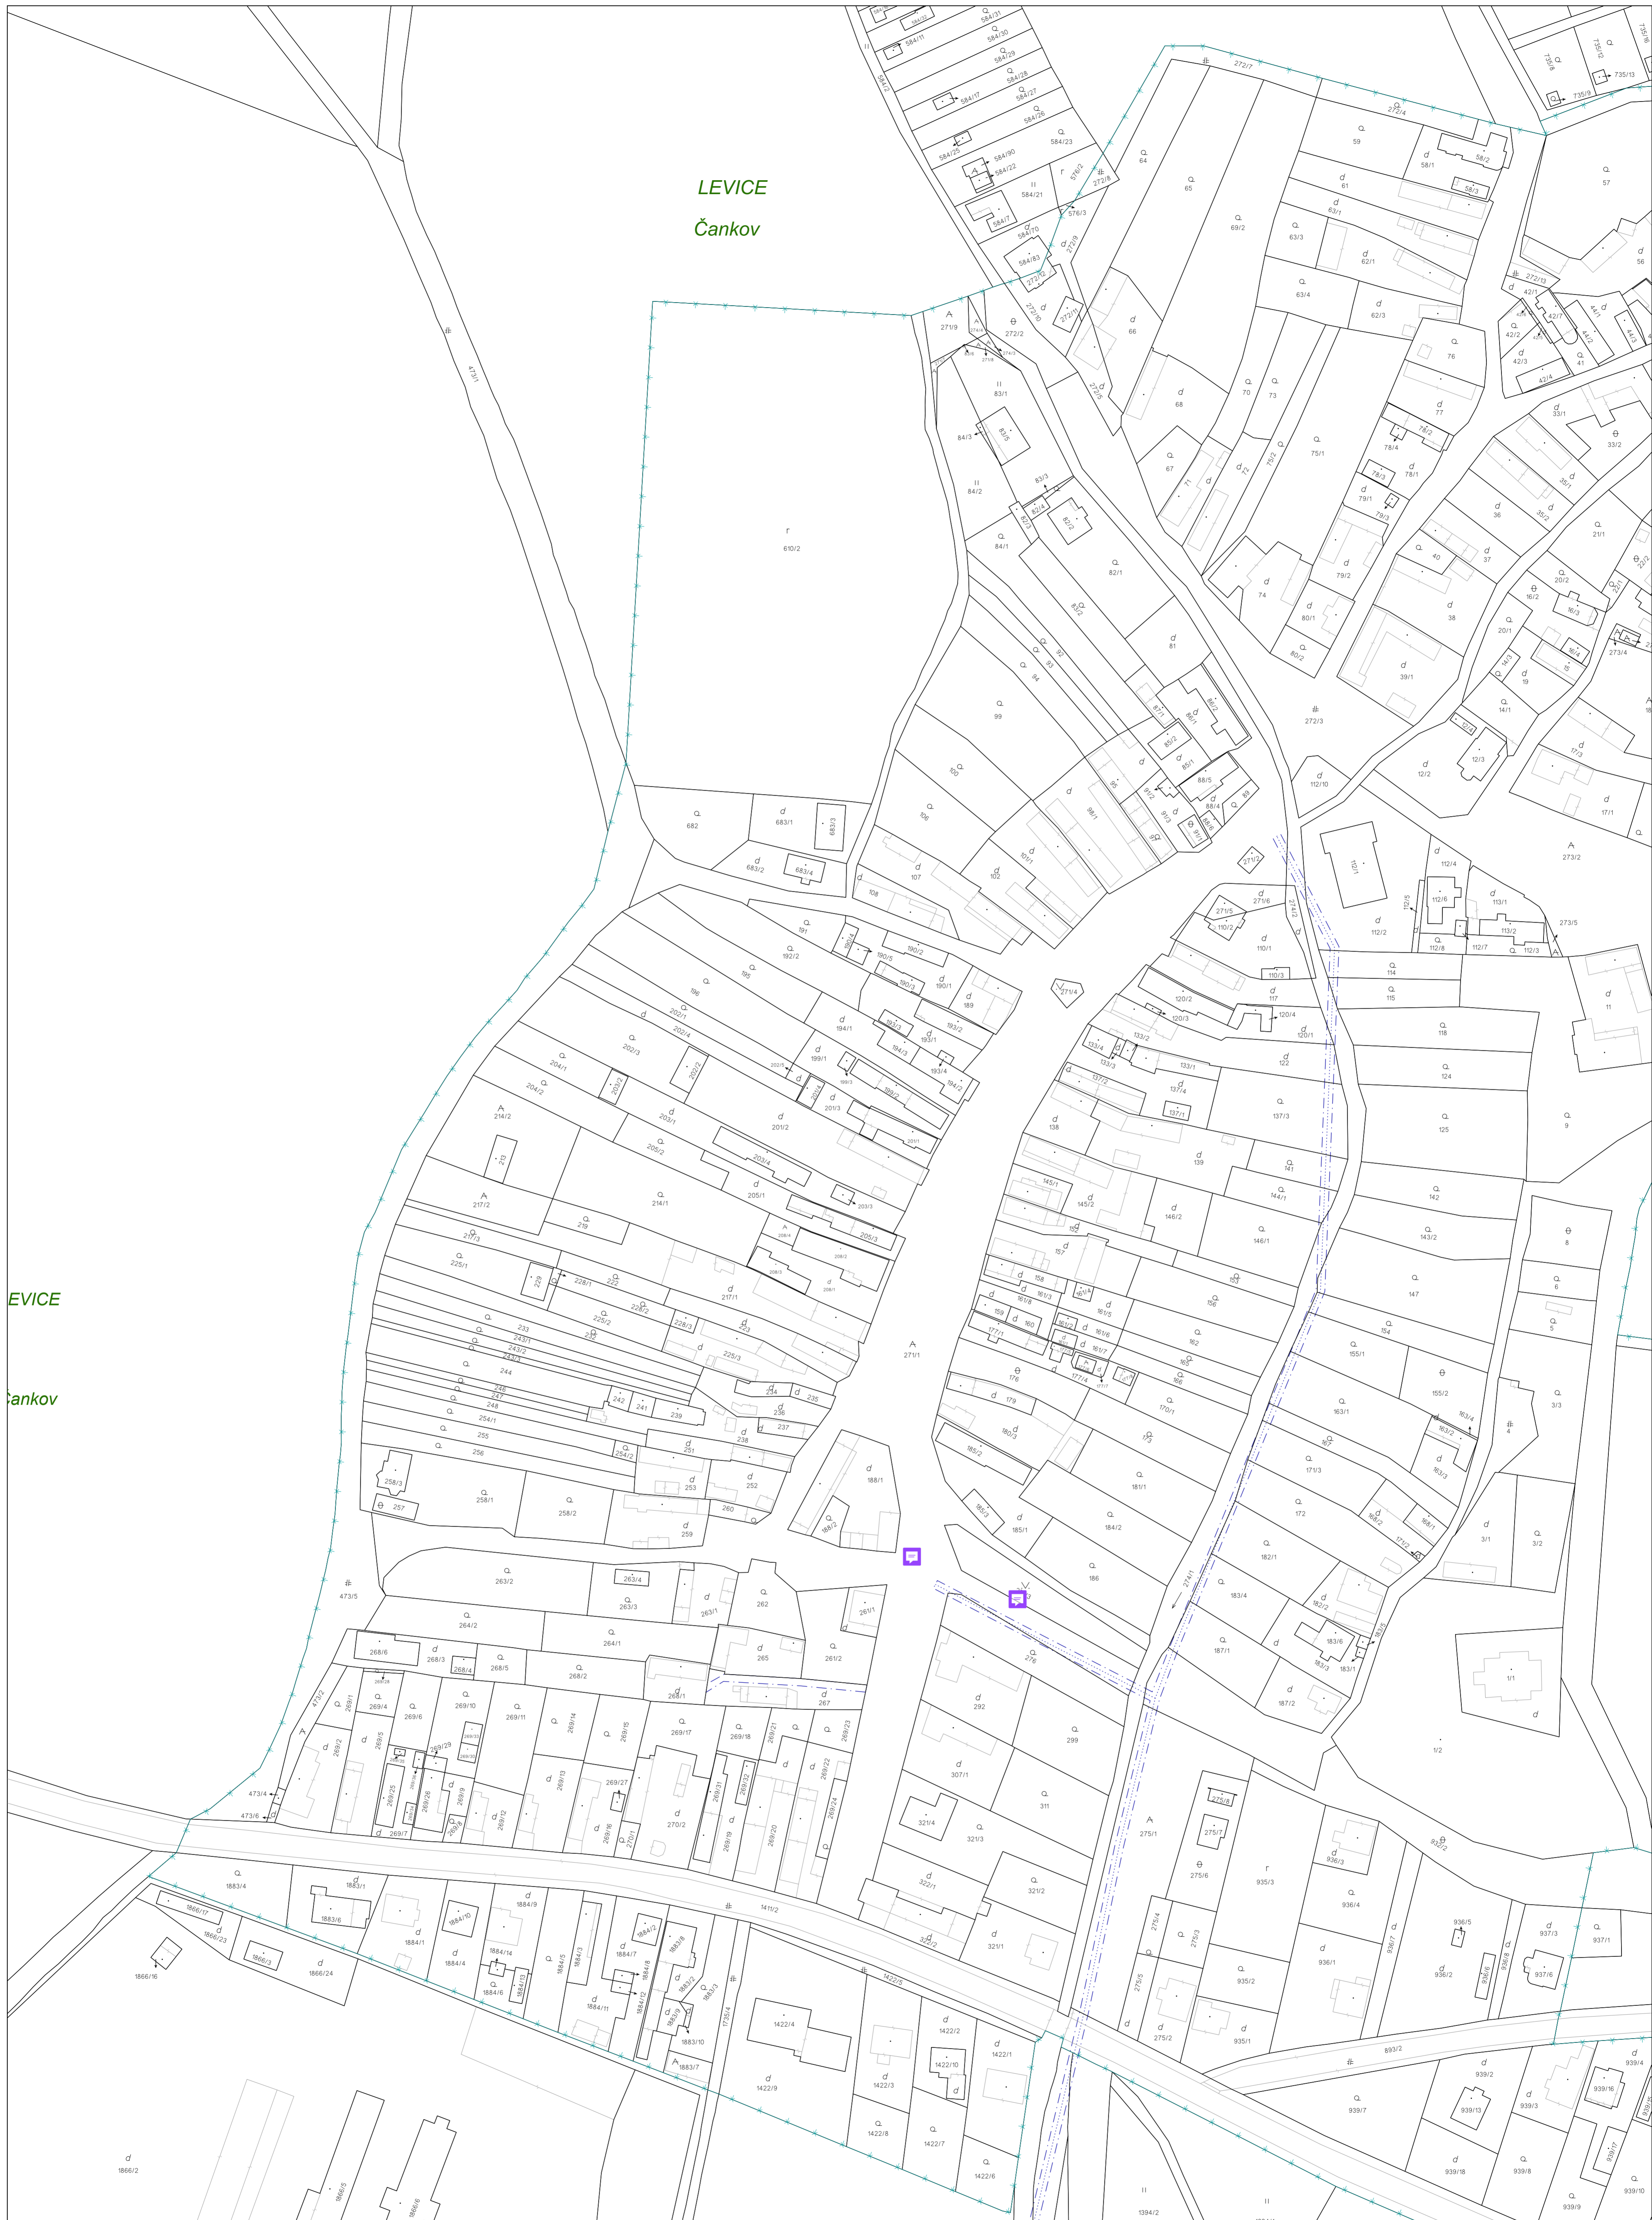

LEVICE  
Čankov

Úrad geodézie, kartografie a katastra Slovenskej republiky	Okres	Levice	Obec	Levice	Katastrálne územie	Čankov
	Číslo zákazky	23255/2025	Vektorová mapa		Mierka	1:1000
<b>KÓPIA KATASTRÁLNEJ MAPY</b>						
na parcely 271/1, 271/3						
Vyhotené automatizovaným spôsobom z ISKN	Spôsob autorizácie			Kvalifikovaná elektronická pečať ÚGKK SR s pripojenou kvalifikovanou elektronickou časovou pečiatkou		
Dátum a čas vyhotovenia	20. 8. 2025 15:10:32					
Údaje platné k	19. 8. 2025 18:00:00					