


SITUÁCIA A TRVALÉ DOPRAVNÉ ZNAČENIE

M 1 : 150

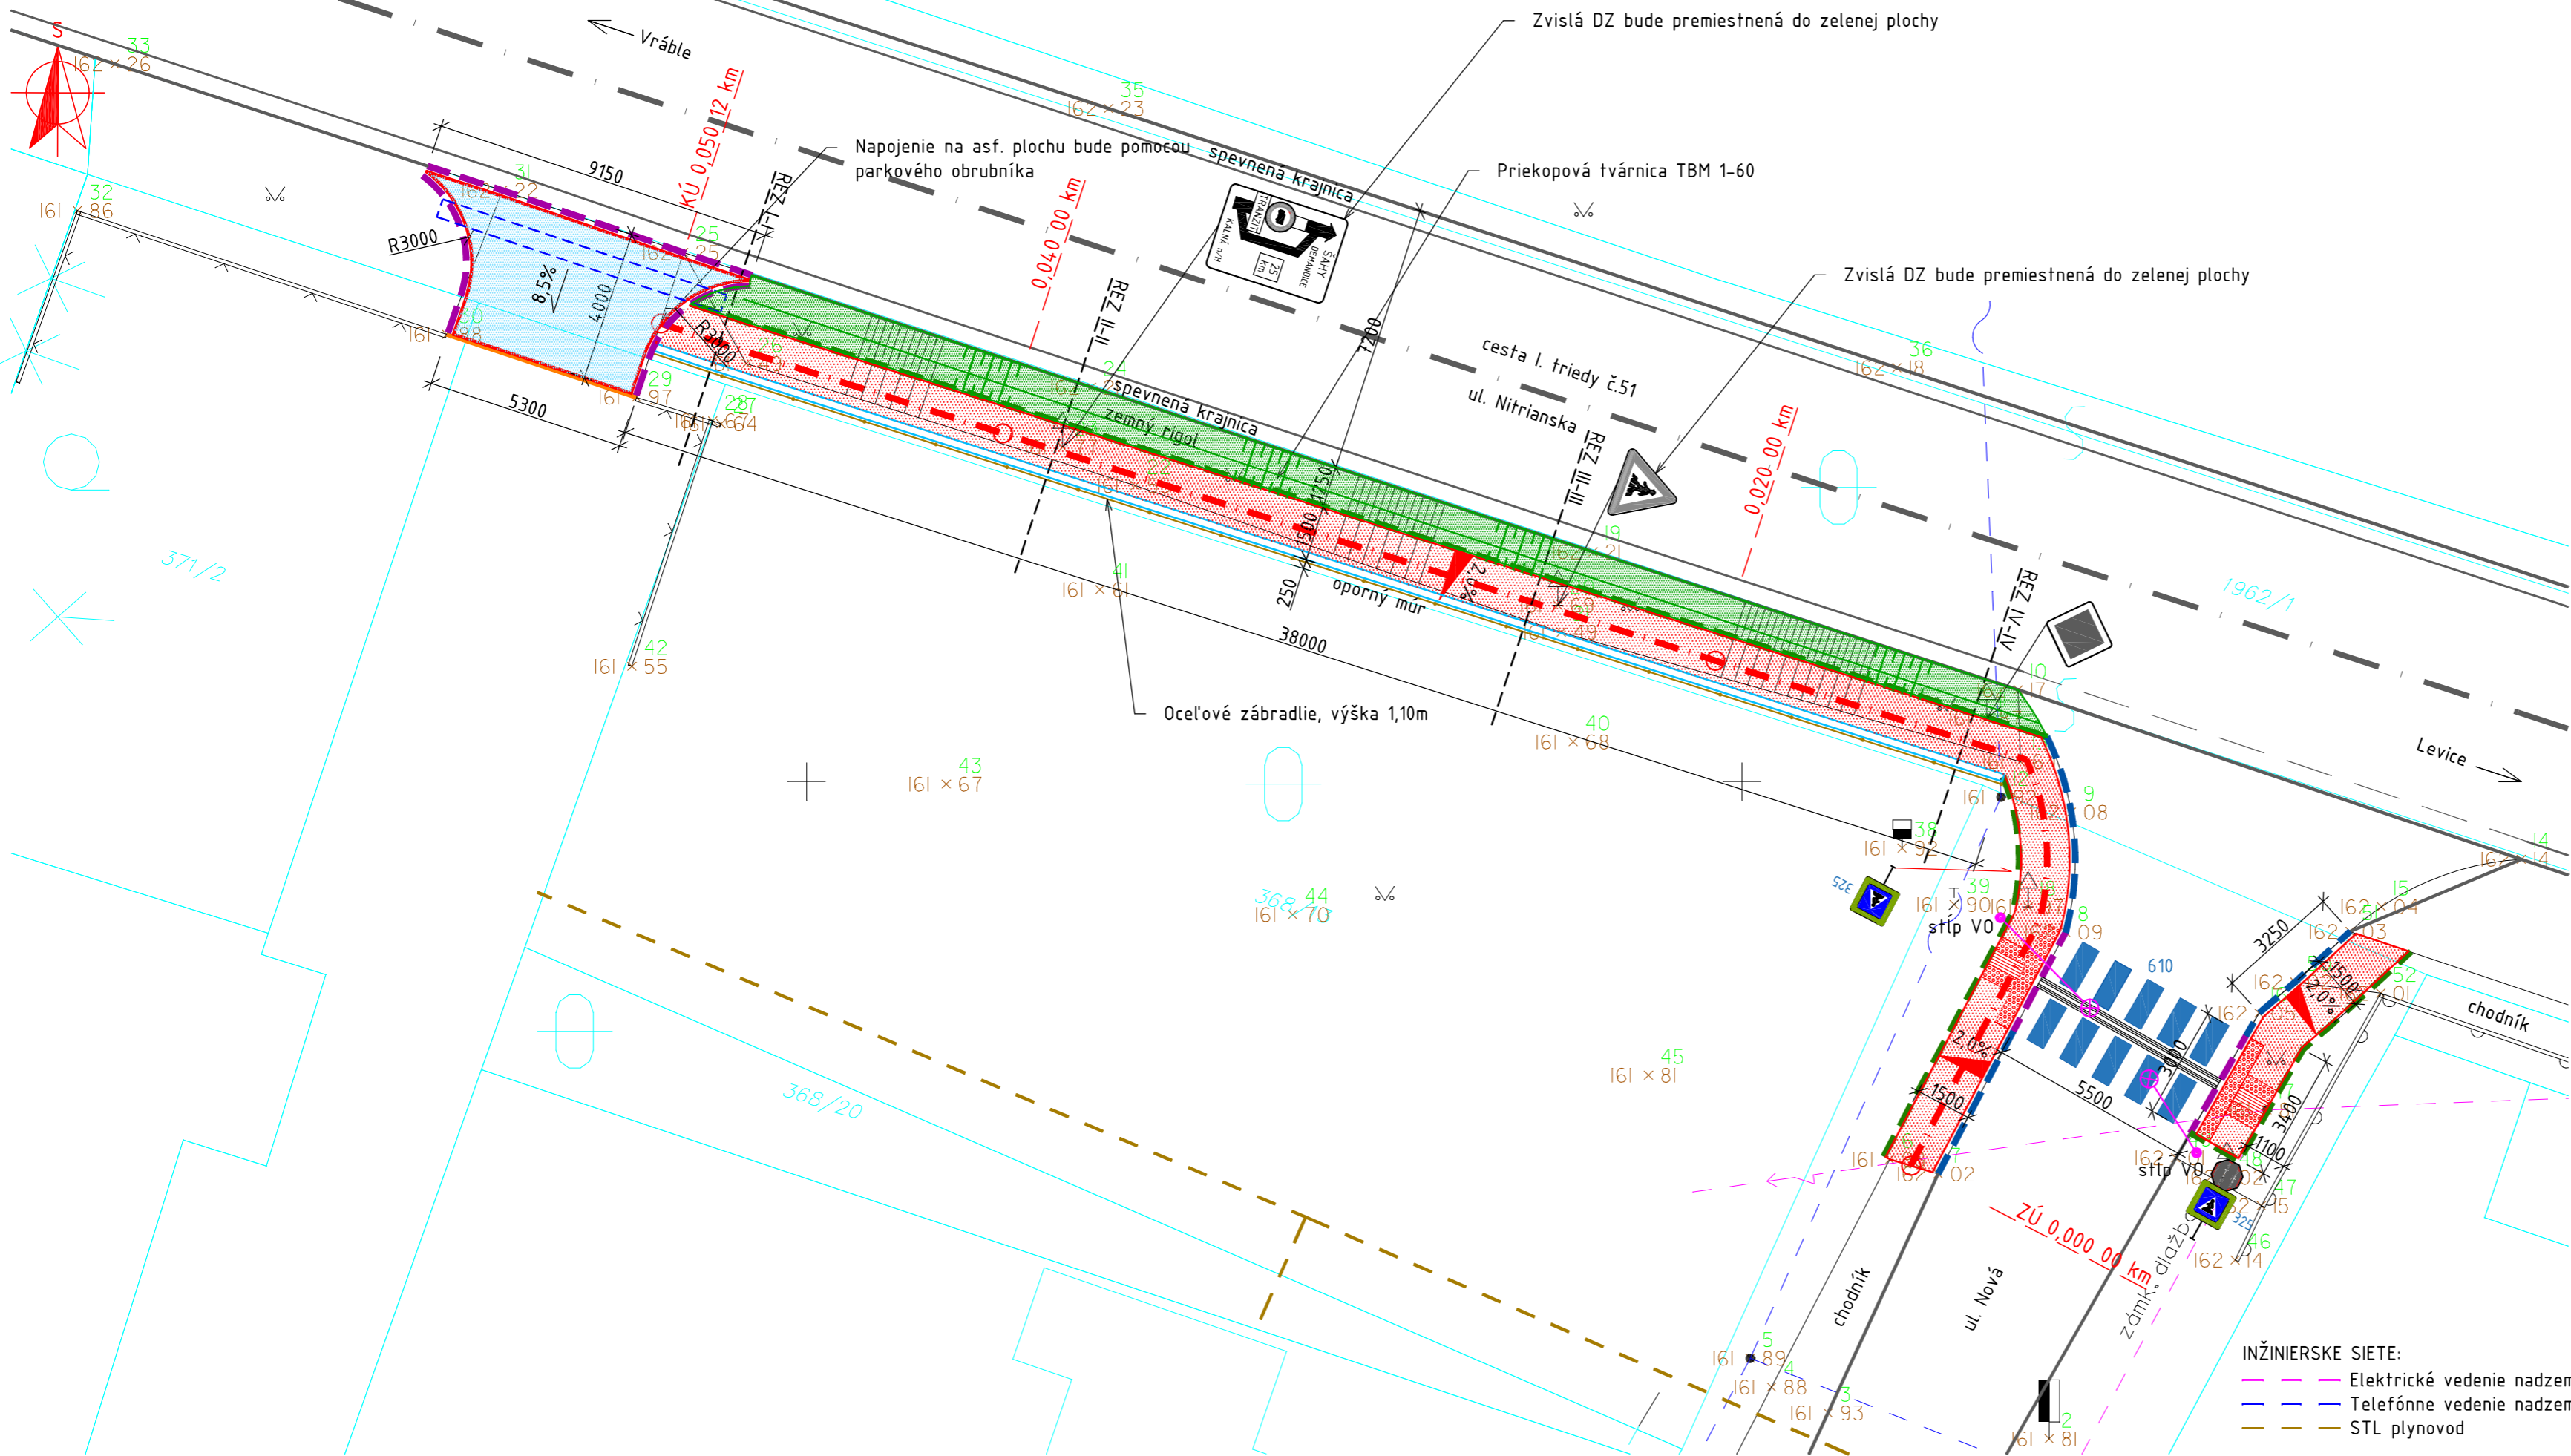

LEGENDA A VÝKAZ VÝMER:

PLOCHY:

- Chodník: 68,00m²
kryt: zámková dlažba, sivá, hr. 60mm
- Varovný a signálny pás pre nevidiacich: 5,00m²
Kryt: dlažba pre nevidiacich, nopková, červená, hr. 60mm
- Vodiaci pás pre nevidiacich: 2,00m²
Kryt: dlažba pre nevidiacich, drážkovaná, červená, hr. 60mm
- Napojenie: 22,70m²
Kryt: Cementobetón C25/30, hr. 180mm

OBRUBNÍKY:

- Betónový cestný obrubník ABO 1-15, 1000x260x150mm osadený na stojato, +0,10m oproti krytu, dĺžka: 10,00m
- Betónový cestný obrubník ABO 1-15, 1000x260x150mm osadený na stojato, do úrovne s krytom, dĺžka: 22,00m
- Betónový parkový obrubník, 1000x200x50mm osadený na stojato do úrovne s krytom, dĺžka: 51,00m

OSTATNÉ:

- Oporný múr z 3ks debniacich tvárnic DT300, 500x250x300mm osadený na betónovom základe C20/25, dĺžka: 38,00m
- Ocelové trubkové zábradlie DN63, dl. 38,00m - povrchová úprava žltou emailovou farbou
- Betónový rúrový priepust DN500 dĺžka: 8,00m
- Úprava existujúceho zemného odvodňovacieho rigola, dl. 37,00m kryt: zahumusovanie a zatrávenie hr. 150mm

NOVÉ ZVISLÉ DOPRAVNÉ ZNAČENIE

- 325 Priechod pre chodcov

2ks

POZNÁMKY:

Dopravné značky sú základnej veľkosti v reflexnom vyhotovení
Dopravné značky musia zodpovedať ustanoveniam vyhlášky

NOVÉ VODOROVNÉ DOPRAVNÉ ZNAČENIE:

- 610** Priechod pre chodcov s vodiacimi prvkami pre nevidiacich

POZNÁMKY:

- vodorovné DZ bude vyznačené na očistenom asfaltovom kryte bielou cestnou farbou "Balotina"

| | | | |
|--|---|---|---------------------------|
| Software: 4MCAD Professional v.21 číslo licencie P2105503632 | | iProdos s.r.o. | |
| Office: Kuzmányho 29 934 05 Levice | | web: www.iprodos.sk email: iprodos@iprodos.sk mobil: 0907 891 474 | |
| ZODPOV. PROJEKTANT: | AUT. ING. PAVOL PÓLYA, PERECKÁ 20, LEVICE | | |
| KONTROLOVAL: | AUT. ING. PAVOL PÓLYA, PERECKÁ 20, LEVICE | | |
| VYPRACOVAL: | AUT. ING. PAVOL PÓLYA, PERECKÁ 20, LEVICE | | |
| INVESTOR: | OBEC KALNÁ NAD HRONOM, ČERVENEJ ARMÁDY 170 935 32, KALNÁ NAD HRONOM | | |
| MIESTO STAVBY: | K.Ú. KALNÁ NAD HRONOM, C-KN 1962/1 (E-KN 1962/1) | | |
| STAVBA: | NOVÝ CHODNÍK SÚBEŽNÝ S CESTOU I. TRIEDY Č.51 V OBCI KALNÁ NAD HRONOM | PROFESIA: | DOPRAVNÉ STAVBY |
| | | DÁTUM: | 01 / 2022 |
| | | ÚČEL: | DSP - ZMENA Č.1 |
| | | FORMÁT: | 3 A4 |
| OBSAH: | SITUÁCIA A TRVALÉ DOPRAVNÉ ZNAČENIE | MIERKA: | ČÍSLO VÝKRESU: 1 : 150 |
| | | | 2 |

INŽINIERSKE SIETE:

- Elektrické vedenie nadzemné
- Telefónne vedenie nadzemné
- STL plynovod