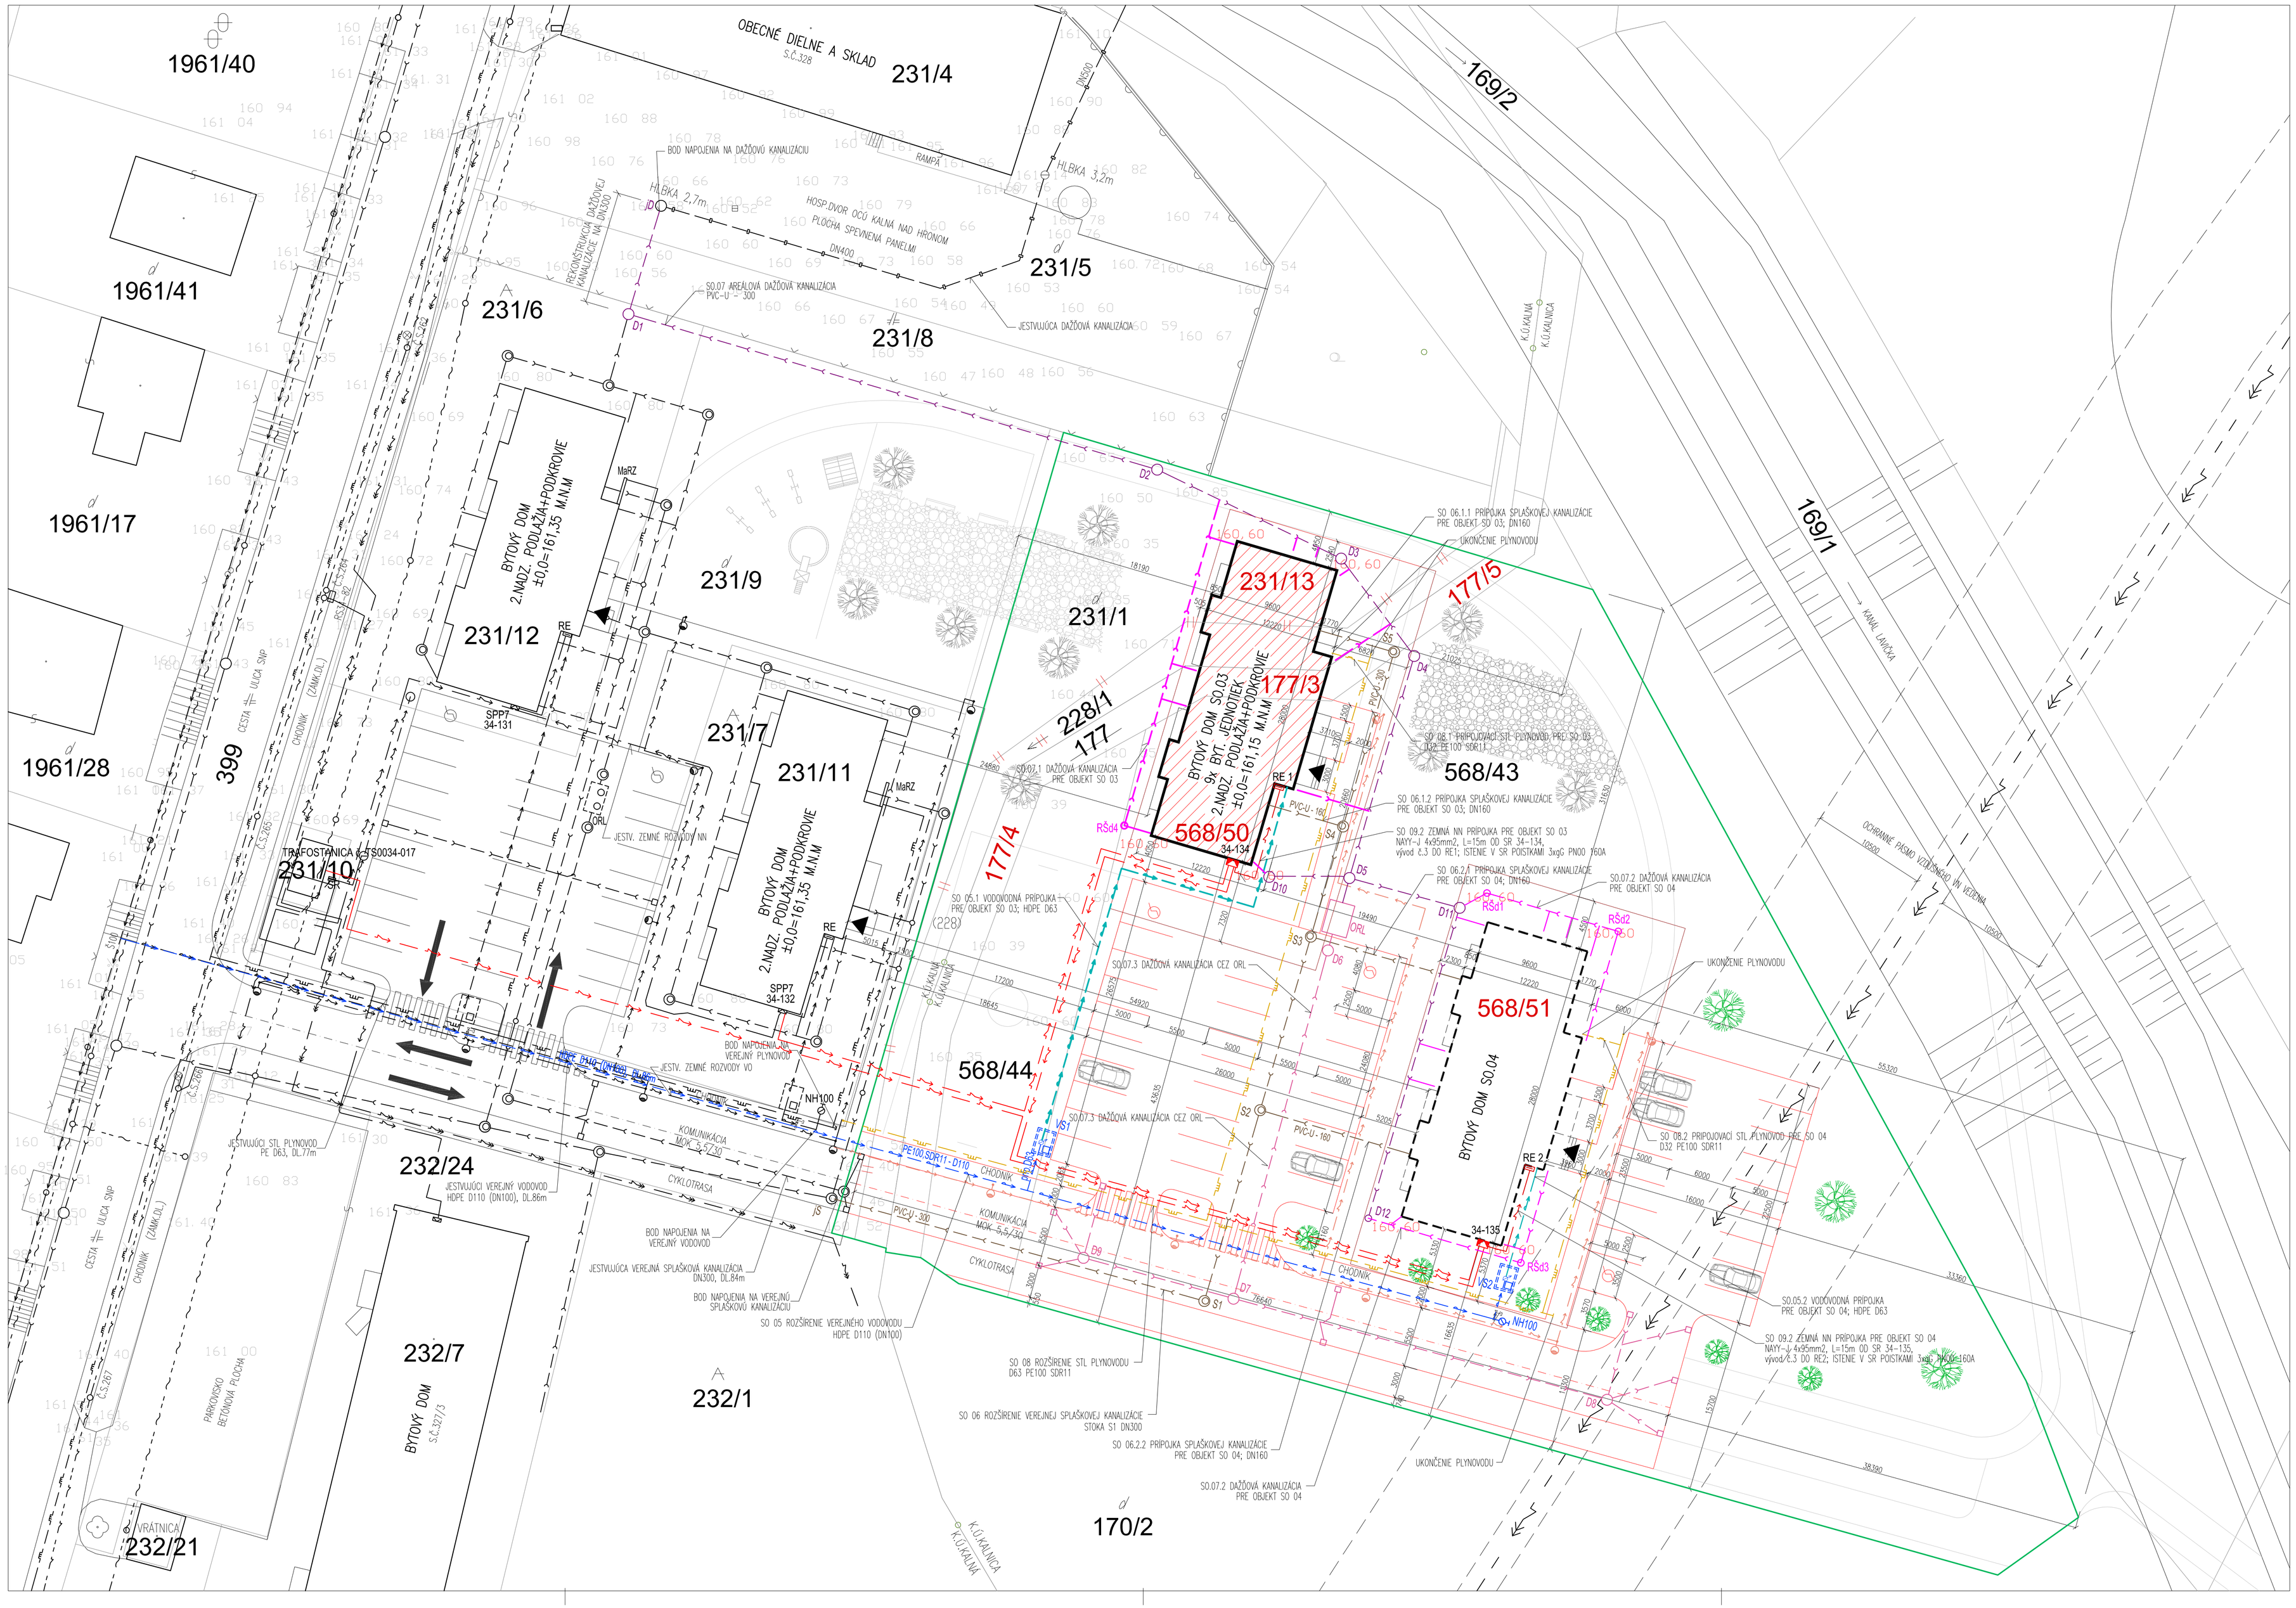

LEGENDA:

231/1		JESTVUJÚCE PARCELY REGISTRA C
231/1		BUDÚCE PARCELOVANIE PODĽA GEOMETRICKÉHO PLÁNU
		JESTVUJÚCE OBJEKTY
	S0.03	NAVRHOVANÝ BYTOVÝ DOM
		HLAVNÝ VSTUP DO OBJEKTU
	S0.11	NAVRHOVANÉ SPEVNENÉ PLOCHY

LEGENDA JESTVUJÚCICH INŽ. SIETÍ

	VEREJNÝ VODOVOD
	VEREJNÝ STL PLYNOVOD
	VEREJNÝ VZDUŠNÝ KÁBLOVÝ NN ROZVOD
	VEREJNÝ VZDUŠNÝ KÁBLOVÝ ROZVOD SLABOPRÚDU
	VZDUŠNÉ KÁBLOVÉ VEDENIE VN
	ZEMNÉ KÁBLOVÉ VEDENIE VN

LEGENDA NAVRHOVANÝCH INŽ. SIETÍ

NAVRHOVANÉ INŽINIERSKE SIETE A SPEVNENÉ PLOCHY SÚ PREDMETOM SAMOSTATNEJ PROJEKTOVEJ DOKUMENTÁCIE

S0.05	ROZŠÍRENIE VEREJNÉHO VODOVODU
S0.05.1	VODOVODNÁ PRÍPOJKA PRE OBJEKT SO 03
S0.05.2	VODOVODNÁ PRÍPOJKA PRE OBJEKT SO 04
S0.06	ROZŠÍRENIE VEREJNEJ SPLAŠKOVEJ KANALIZÁCIE
S0.06.1	PRÍPOJKA SPLAŠKOVEJ KANALIZÁCIE PRE OBJEKT SO 03
S0.06.2	PRÍPOJKA SPLAŠKOVEJ KANALIZÁCIE PRE OBJEKT SO 04
S0.07	AREÁLOVÁ DAŽĎOVÁ KANALIZÁCIA
S0.07.1	DAŽĎOVÁ KANALIZÁCIA PRE OBJEKT SO 03
S0.07.2	DAŽĎOVÁ KANALIZÁCIA PRE OBJEKT SO 04
S0.07.3	DAŽĎOVÁ KANALIZÁCIA CEZ ORL
S0.08	ROZŠÍRENIE STL PLYNOVODU
S0.08.1	PRIPOJOVACÍ STL PLYNOVOD PRE OBJEKT SO 03
S0.08.2	PRIPOJOVACÍ STL PLYNOVOD PRE OBJEKT SO 04
S0.09.1	ROZŠÍRENIE A ZOKRUHOVANIE DISTRIBUČNÉHO NN ROZVODU
S0.09.2	ZEMNÁ NN PRÍPOJKA PRE OBJEKT SO 03 a SO 04
S0.10	ROZŠÍRENIE VEREJNÉHO OSVETLENIA
S0.11	SPEVNENÉ PLOCHY A PARKOVISKÁ
RE	ELEKTROMEROVÝ ROZVÁDZAČ, HLJIST– In 125A
VS	VODOMERNÁ ŠACHTA S VODOMERNOU ZOSTAVOU
D	KANAL. ŠACHTA NA DAŽĎOVEJ KANALIZÁCII
ORL	ODLUČOVAČ ROPNÝCH LÁTOK

POZNÁMKA:
I.S. SIETE SÚ ZAKRESLENÉ LEN INFORMATÍVNE, JE NUTNÉ ICH VYTÝČIŤ SPRÁVCAMI

SADA

SÚRADNICOVÝ SYSTÉM: JTSK
VÝŠKOVÝ SYSTÉM: Bpv

AUTOR	ING. PETER FILIN
ZODPOVEDNÝ PROJEKTANT	ING. PETER FILIN
INVESTOR	Obec Kalná n. Hronom, Červenej armády 55, Kalná n.H.
NÁZOV	NÁJOMNÉ BYTOVÉ DOMY V KALNEJ NAD HRONOM KALNÁ NAD HRONOM, PARCELY KÚ KALNÁ Č.231/13 KÚ KALNICA Č. 177/3; 568/50 BYTOVÝ DOM S0.03
OBSAH	SITUÁCIA

STUPEŇ	PROJEKT PRE SP
DÁTUM	06/2022
FORMÁT	10xA4
ČASŤ	E1
STAV. OBJEKT	SO.03
PROFESIA	ARCH.
Č.PRÍL.:	C+D
MIERKA	1:250