



VYTYČOVACÍ VÝKRES M1:200 ORGANIZOVANÉ PARKOVANIE PRI BYTOVÝCH DOMOCH NA DLHEJ ULICI

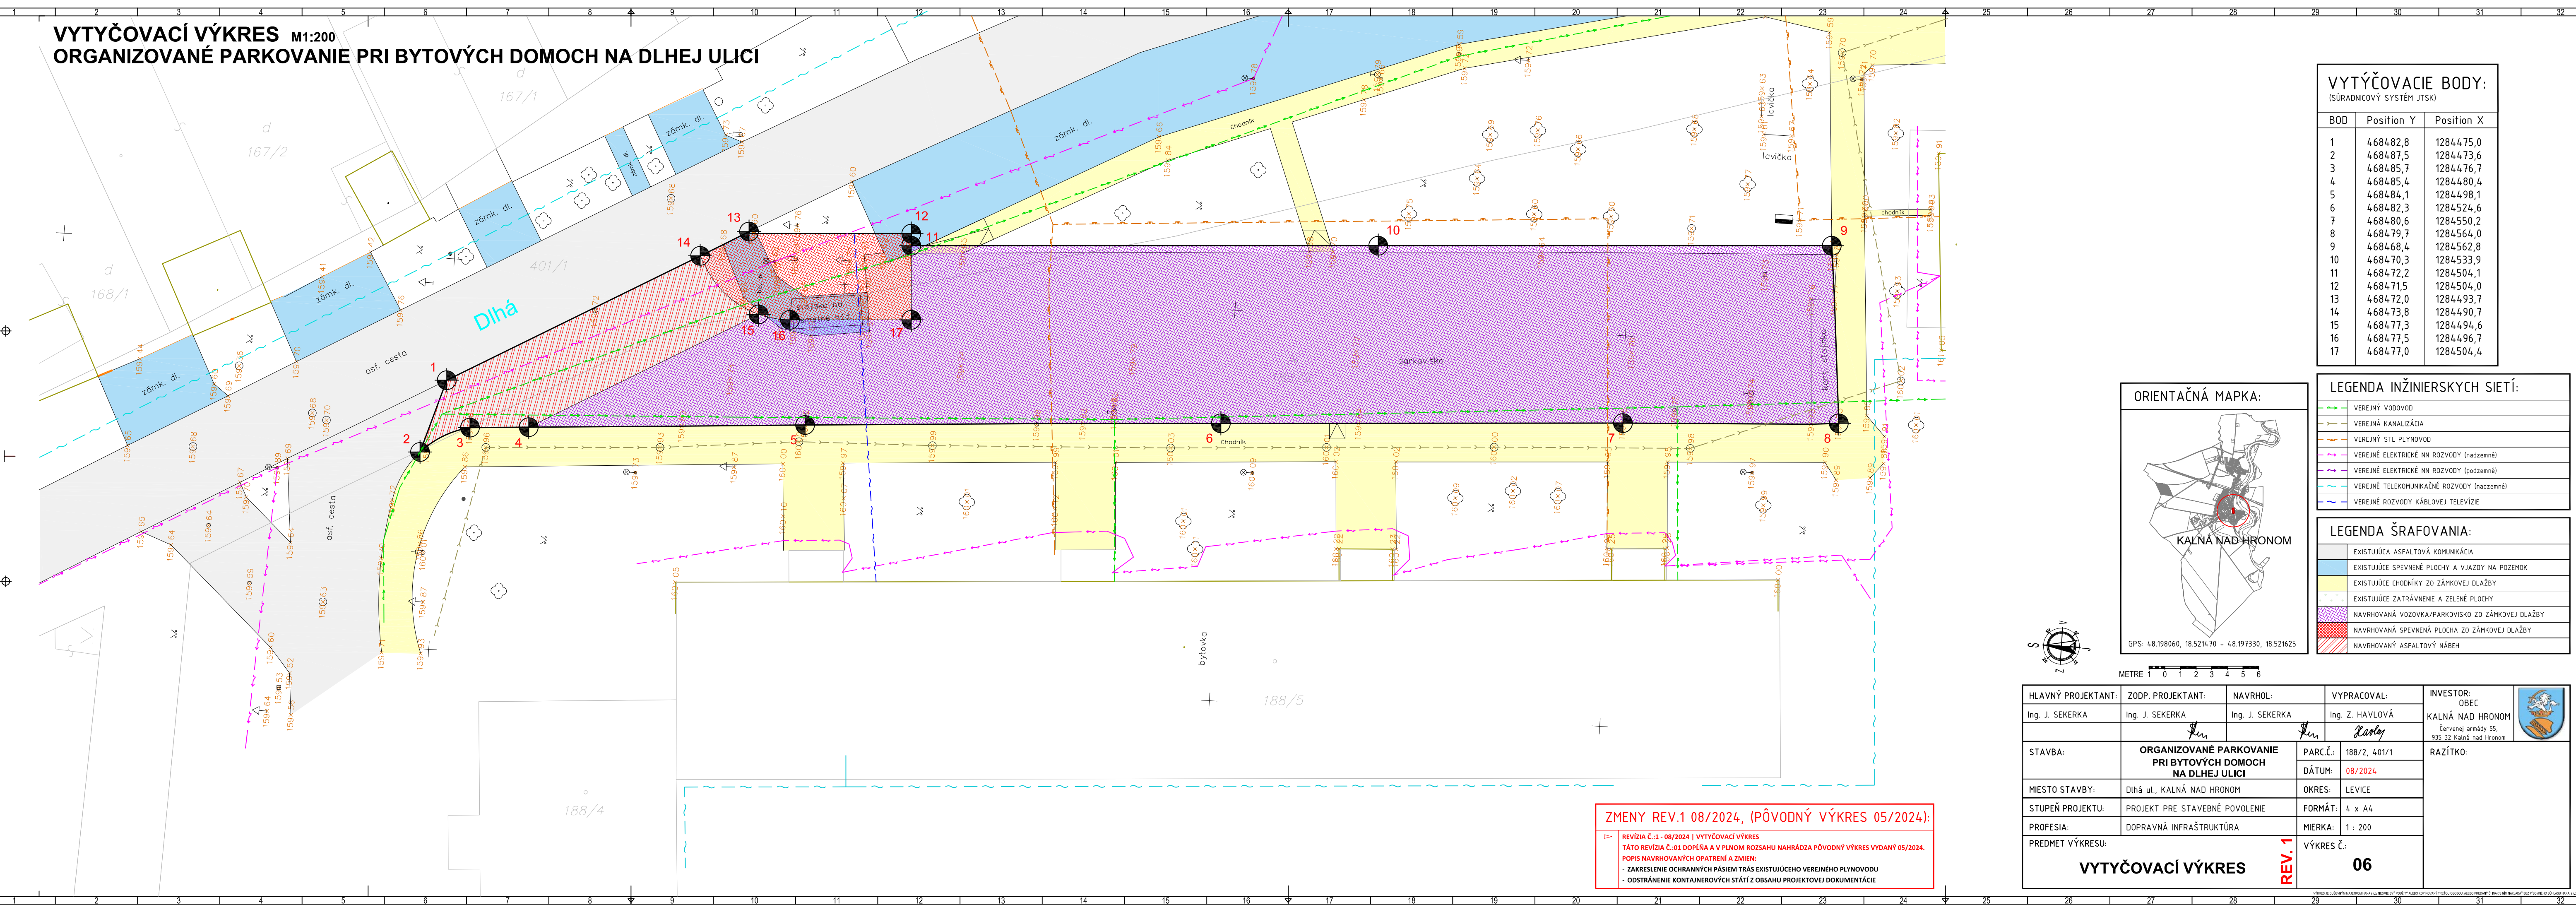

VYTYČOVACIE BODY:
(SÚRADNICOVÝ SYSTÉM JTSK)

BOD	Position Y	Position X
1	468482,8	1284475,0
2	468487,5	1284473,6
3	468485,7	1284476,7
4	468485,4	1284480,4
5	468484,1	1284498,1
6	468482,3	1284524,6
7	468480,6	1284550,2
8	468479,7	1284564,0
9	468468,4	1284562,8
10	468470,3	1284533,9
11	468472,2	1284504,1
12	468471,5	1284504,0
13	468472,0	1284493,7
14	468473,8	1284490,7
15	468477,3	1284494,6
16	468477,5	1284496,7
17	468477,0	1284504,4

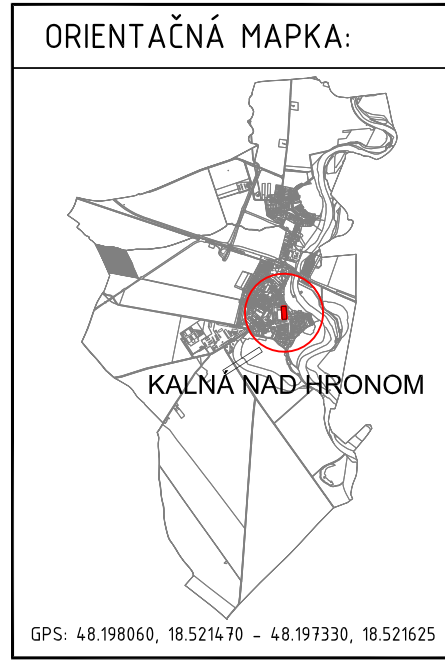

LEGENDA INŽINIERSKÝCH SIETÍ:


- VEREJNÝ VODOVOD
- VEREJNÁ KANALIZÁCIA
- VEREJNÝ STL PLYNOVOD
- VEREJNÉ ELEKTRICKÉ NN ROZVODY (nadzemné)
- VEREJNÉ ELEKTRICKÉ NN ROZVODY (podzemné)
- VEREJNÉ TELEKOMUNIKAČNÉ ROZVODY (nadzemné)
- VEREJNÉ ROZVODY KÁBLOVEJ TELEVIZIE

LEGENDA ŠRAFOVANIA:

- EXISTUJÚCA ASFALTOVÁ KOMUNIKÁCIA
- EXISTUJÚCE SPEVNENÉ PLOCHY A VJAZDY NA POZEMOK
- EXISTUJÚCE CHODNÍKY ZO ZÁMKOVEJ DLAŽBY
- EXISTUJÚCE ZATŔAVNENIE A ZELENÉ PLOCHY
- NAVROVANÁ VOZOVKA/PARKOVIŠKO ZO ZÁMKOVEJ DLAŽBY
- NAVROVANÁ SPEVNENÁ PLOCHA ZO ZÁMKOVEJ DLAŽBY
- NAVROVANÝ ASFALTOVÝ NÁBEH

ZMENY REV.1 08/2024, (PÔVODNÝ VÝKRES 05/2024):

- REVIZIA Č.1 - 08/2024 | VYTYČOVACÍ VÝKRES
- TÁTO REVIZIA Č.01 DOPLŇA A V PLNOM ROZSAHU NAHRÁDZA PÔVODNÝ VÝKRES VYDANÝ 05/2024.
- POPIS NAVROVANÝCH OPATRENÍ A ZMIEN:
 - ZAKRESLENIE OCHRANNÝCH PÁSIEM TRÁS EXISTUJÚCEHO VEREJNÉHO PLYNOVODU
 - ODSTRÁNENIE KONTAJNEROVÝCH STÁTÍ Z OBSAHU PROJEKTOVEJ DOKUMENTÁCIE

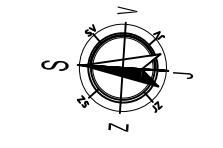

METRE 1 0 1 2 3 4 5 6

HLAVNÝ PROJEKTANT: Ing. J. SEKERKA	ZODP. PROJEKTANT: Ing. J. SEKERKA	NAVRHOL: Ing. J. SEKERKA	VYPRACOVAL: Ing. Z. HAVLOVÁ	INVESTOR: OBEC KALNÁ NAD HRONOM Červejnej armády 55, 935 32 Kalná nad Hronom	
STAVBA: ORGANIZOVANÉ PARKOVANIE PRI BYTOVÝCH DOMOCH NA DLHEJ ULICI	PARC.Č.: 188/2, 401/1	DÁTUM: 08/2024	OKRES: LEVICE	RAZÍTKO:	
MIESTO STAVBY: Dlhá ul., KALNÁ NAD HRONOM	FORMÁT: 4 x A4	MIERKA: 1 : 200	VÝKRES Č.: 06		
STUPEŇ PROJEKTU: PROJEKT PRE STAVEBNÉ POVOLENIE	PROFESIA: DOPRAVNÁ INFRAŠTRUKTÚRA	PREDMET VÝKRESU: VYTYČOVACÍ VÝKRES			
PREDMET VÝKRESU: VYTYČOVACÍ VÝKRES		REV. 1			