
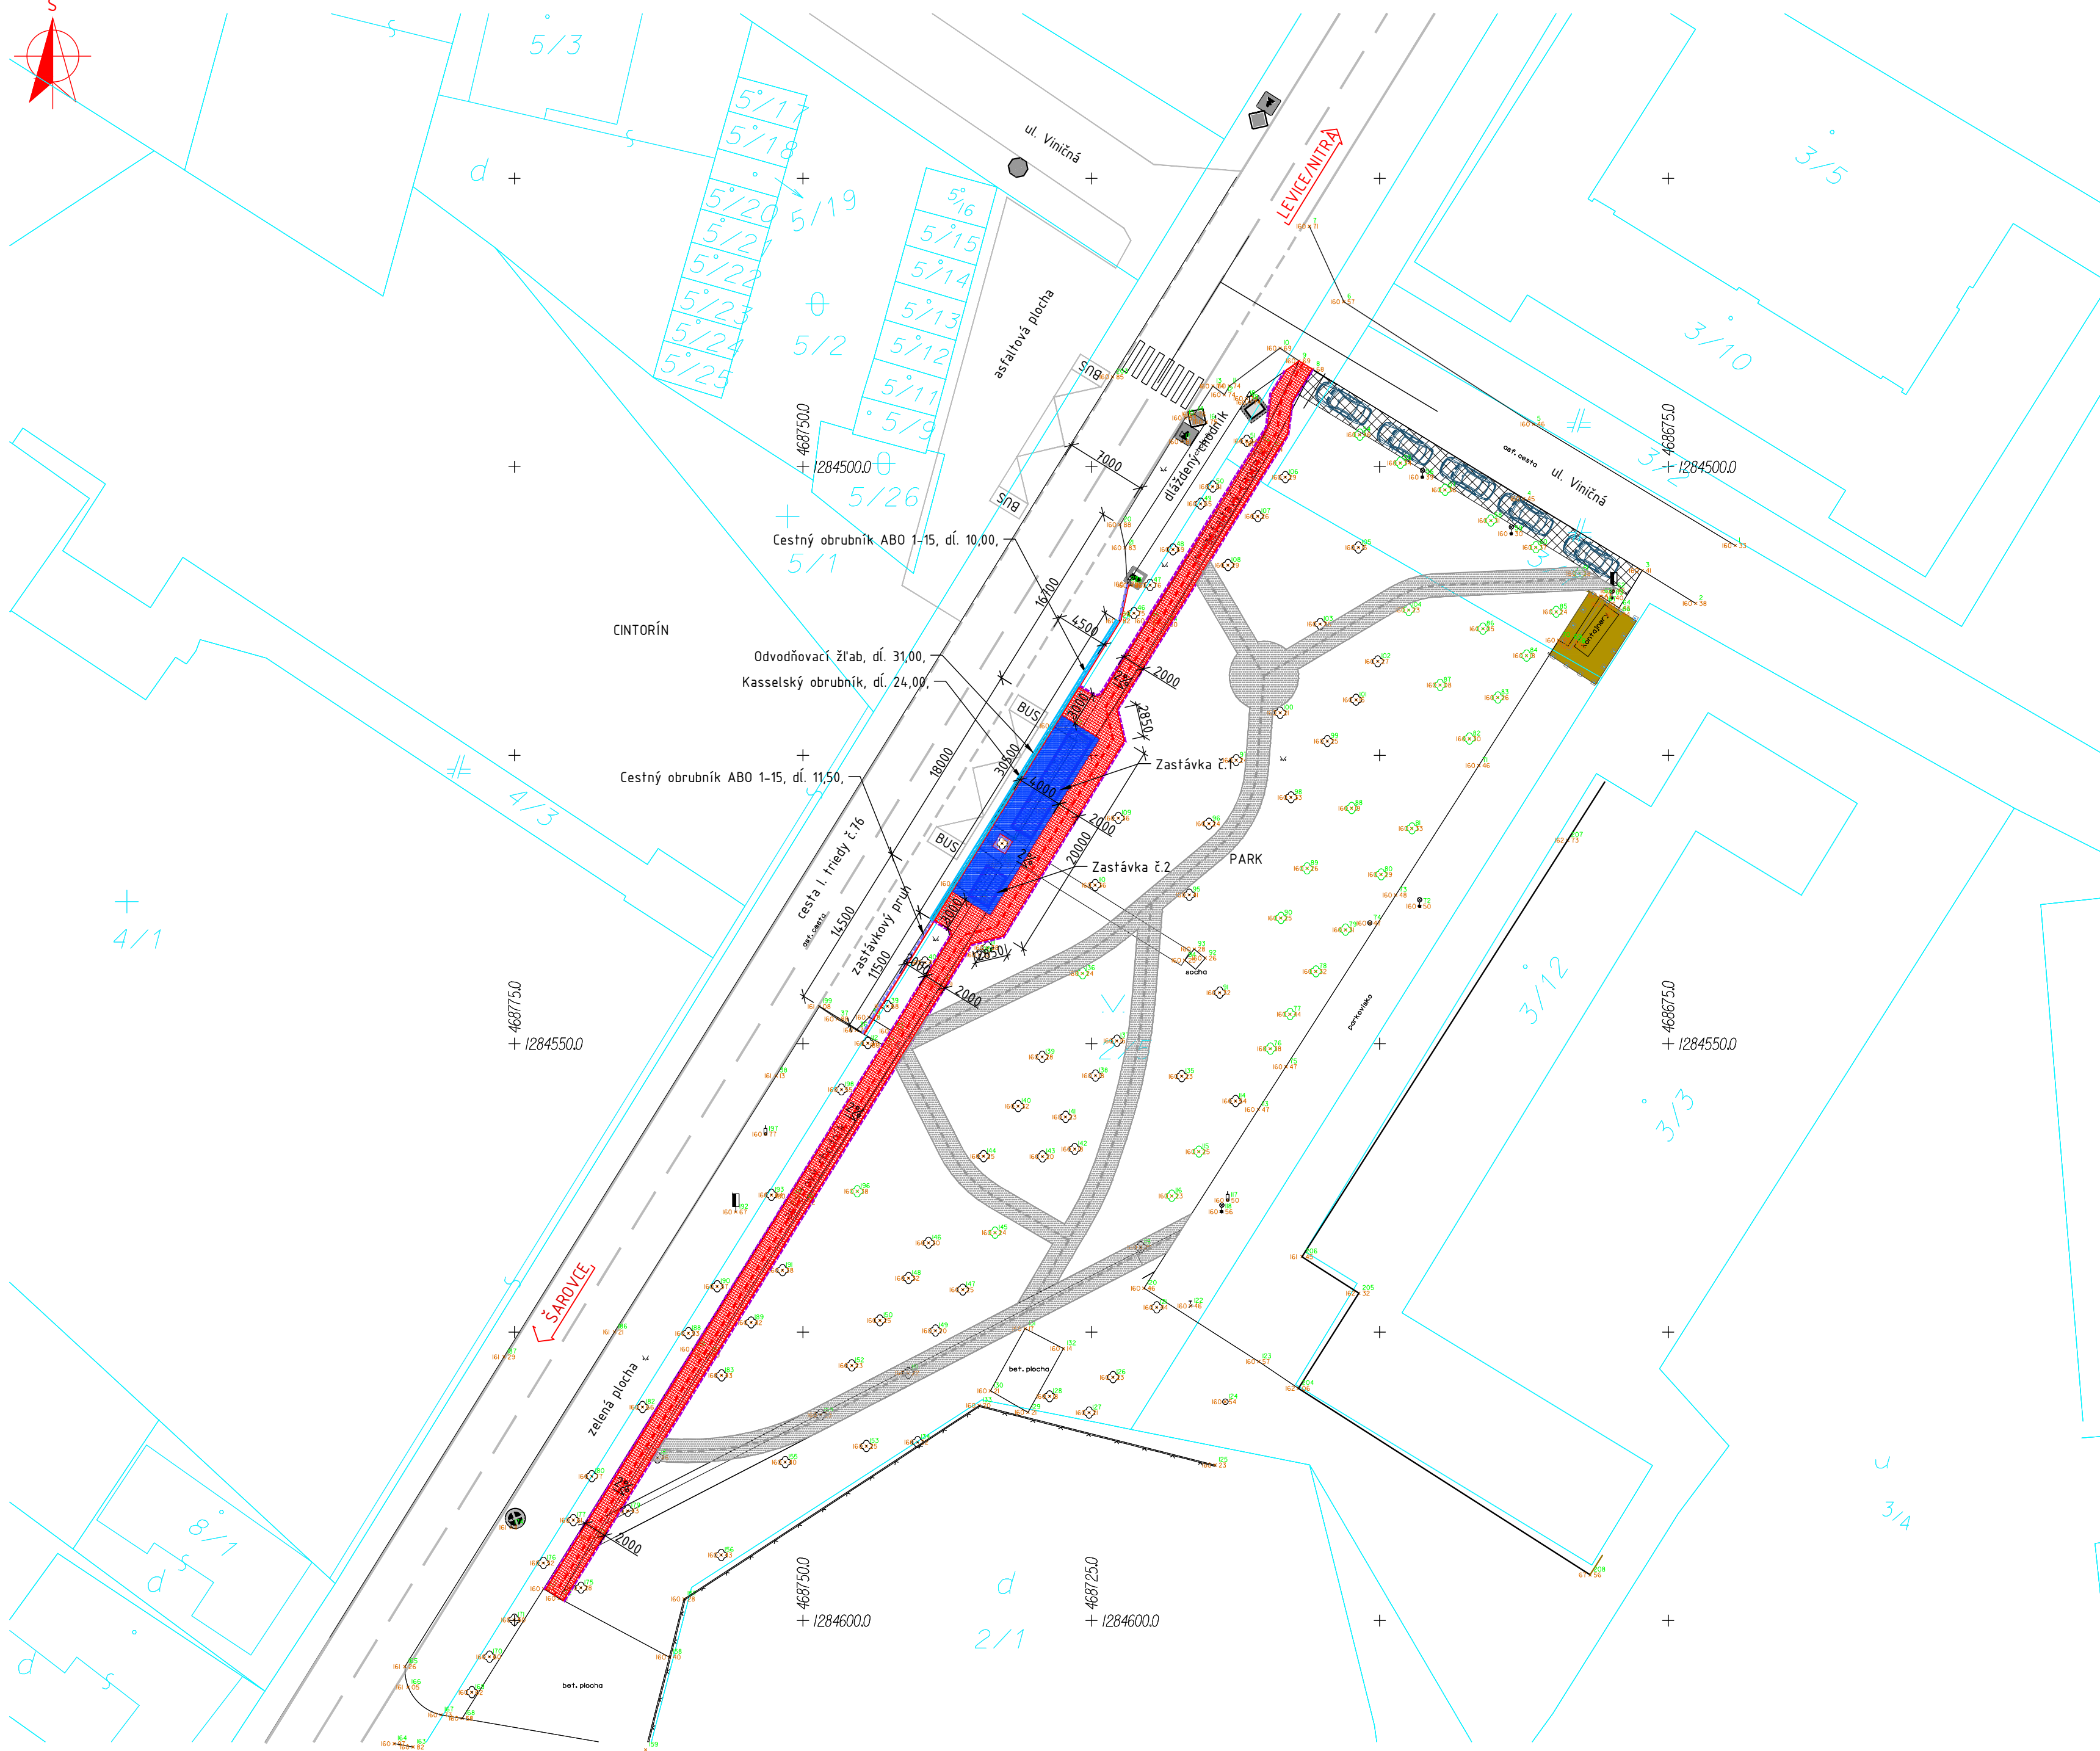


SITUÁCIA

M 1 : 400

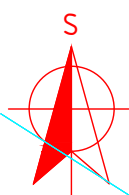

LEGENDA A VÝKAZ VÝMER

PLOCHY:

- k1 - Nástupný ostrovček: 68,00m²
Kryt: zámková dlažba sivá, hr. 60mm
- k1 - Dlážděný chodník: 247,00m² dĺžka 127,00m
Kryt: zámková dlažba sivá, hr. 60mm

OB RUBNÍKY:

- Bezbarierový zastávkový obrubník Kasselský, 1000x435x350mm osadený na stojato s vyvýšením oproti krytu vozovky, dĺžka: 24,00m s použitím zostavy skladaných prvkov
- Betónový cestný obrubník ABO 1-15, 1000x260x150mm osadený na stojato do úrovne s krytom, dĺžka: 0,00m
- Betónový obrubník, 1000x260x100mm osadený na stojato do úrovne s krytom chodníka, dĺžka: 0,00m

ODVODNENIE:


- BGU-Z, univerzálny liatinový žtab, svetlá šírka SV200 dĺžka 31,00m + liatinový rošt v počte 62ks

OSTATNÉ:


- Plánované chodníky v parku
- Navrhované autobusové zastávky v počte 2ks, presný typ určí investor
Zastávka č.1 bude mať rozmery: šírka: 2,50m a dĺžka 10,00m
Zastávka č.2 bude mať rozmery: šírka: 2,50m a dĺžka 3,70m

DETAILY AUTOBUSOVÝCH ZASTÁVOK:


Pôdorys zastávka A1:

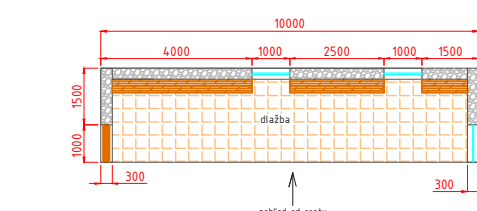


Pôdorys zastávka A2:

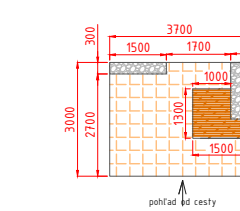


Pohľad zpredu zastávka A1:

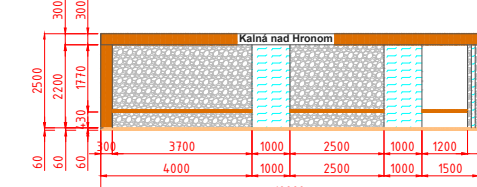


Pohľad zpredu zastávka A2:

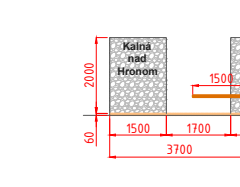


Pohľad zľava zastávka A1:

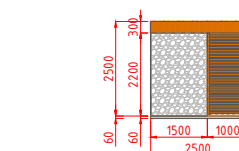


Pohľad zprava zastávka A2:

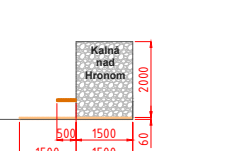

Pohľad zprava zastávka A1:

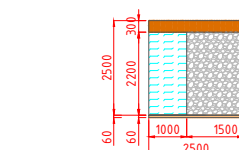

Pohľad zľava zastávka A2:

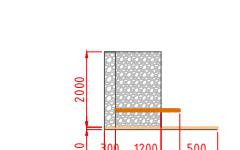

Legenda pre A1, A2:

- dlažba
- skáňová výplň - bezpečnostná sieť fix
- gabionový múr - výplň kanál
- drevená lavička na sedenie
- drevené horizontálne latorazne

Software: 4MCAD Professional v.21 číslo licencie P2105503632		iProdos s.r.o.	
Office: Kuzmányho 29, 934 05 Levice		web: www.iprodos.sk email: iprodos@iprodos.sk mobil: 0907 891 474	
ZODPOV. PROJEKTANT:	AUT. ING. PAVOL PÓLYA, PERECKÁ 20, LEVICE		
KONTROLOVAL:	AUT. ING. PAVOL PÓLYA, PERECKÁ 20, LEVICE		
VYPRACOVAL:	AUT. ING. PAVOL PÓLYA, PERECKÁ 20, LEVICE		
INVESTOR:	OBEC KALNÁ NAD HRONOM, ČERVENEJ ARMÁDY 55, 935 32 KALNÁ NAD HRONOM		
MIESTO STAVBY:	K.Ú. KALNÁ NAD HRONOM, C-KN 2/5, 3/1, 400		
STAVBA:	REKONŠTRUKCIA AUTOBUSOVÝCH ZASTÁVOK V OBCI KALNÁ NAD HRONOM	PROFESIA:	DOPRAVNÉ STAVBY
		DÁTUM:	06 / 2022
		ÚČEL:	DŮR
		FORMÁT:	6 A4
OBSAH:	SITUÁCIA	MIERKA:	ČÍSLO VÝKRESU: 1 : 400
			2