


ZMENY A DOPLNKY č. 3 ÚPN OBCE KALNÁ NAD HRONOM

ARCHITEKTONICKÝ ATELIÉR

neutra

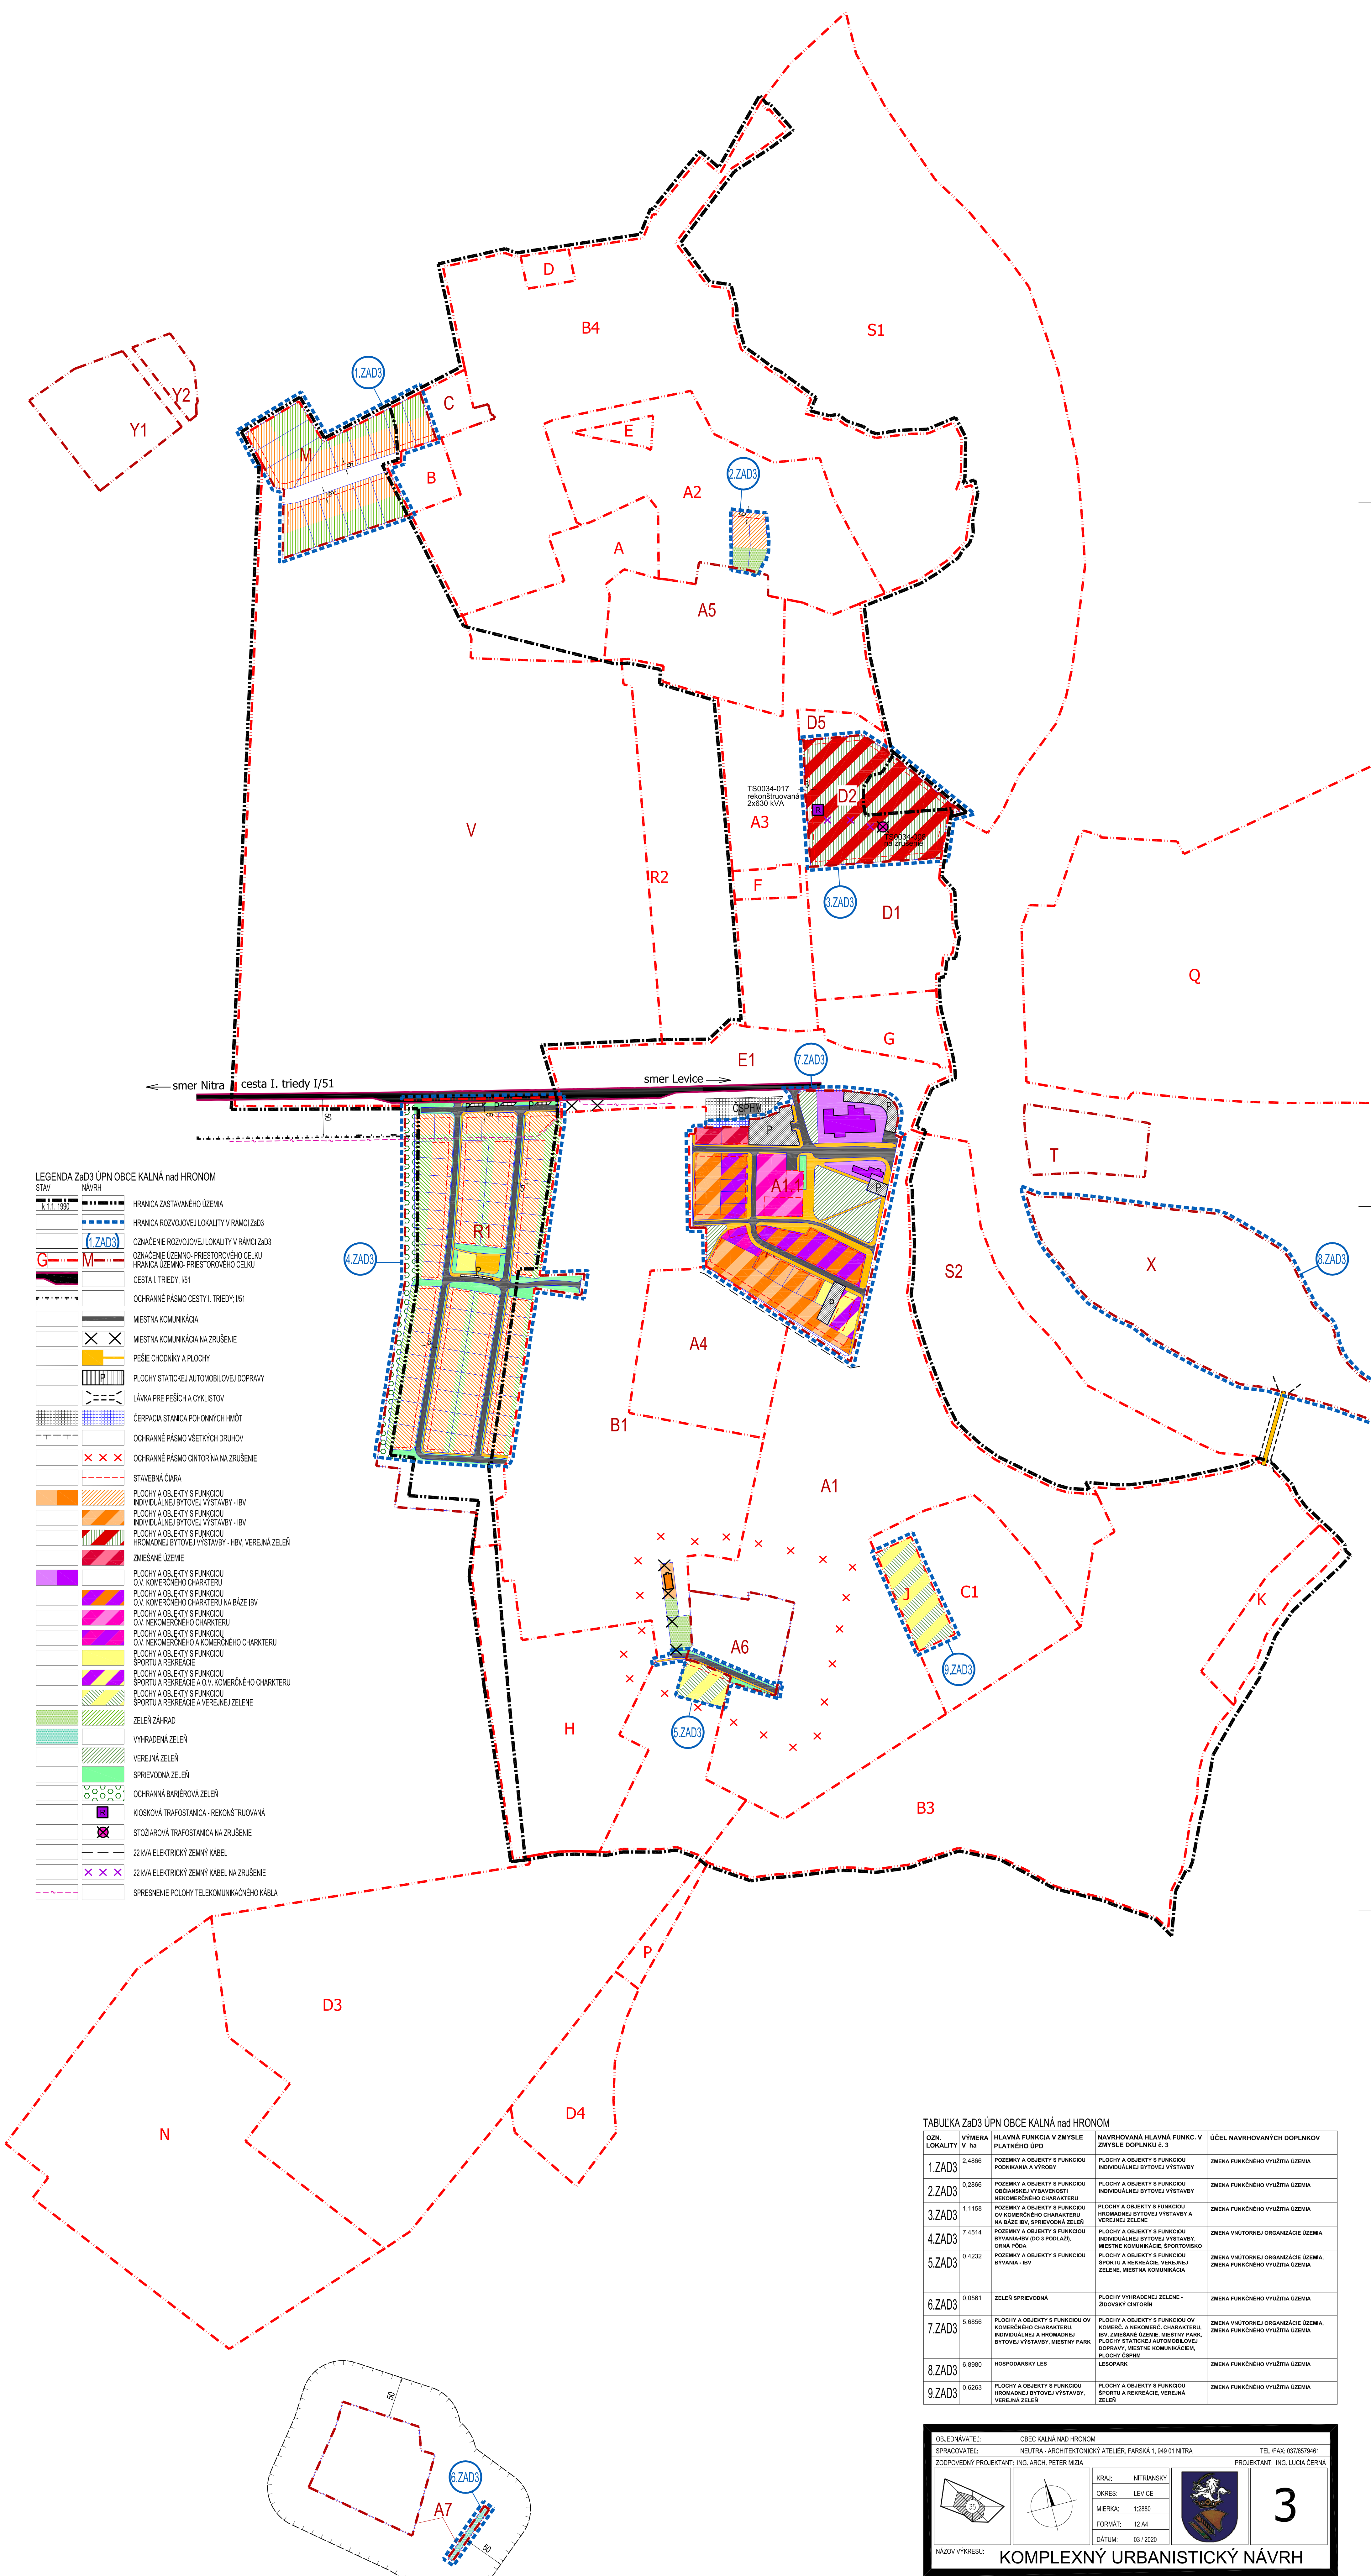

LEGENDA ZAD3 ÚPN OBCE KALNÁ nad HRONOM

STAV	NÁVRH
[Symbol]	HRANICA ZASTAVANÉHO ÚZEMIA
[Symbol]	HRANICA ROZVOJOVEJ LOKALITY V RÁMCI ZAD3
[Symbol]	OZNAČENIE ROZVOJOVEJ LOKALITY V RÁMCI ZAD3
[Symbol]	OZNAČENIE ÚZEMNO-PRIESTOROVÉHO CELKU
[Symbol]	HRANICA ÚZEMNO-PRIESTOROVÉHO CELKU
[Symbol]	CESTA I. TRIEDY I/51
[Symbol]	OCHRANNÉ PÁSMO CESTY I. TRIEDY I/51
[Symbol]	MESTNÁ KOMUNIKÁCIA
[Symbol]	MESTNÁ KOMUNIKÁCIA NA ZRUŠENIE
[Symbol]	PEŠIE CHODNÍKY A PLOCHY
[Symbol]	PLOCHY STATICKEJ AUTOMOBILovej DOPRAVY
[Symbol]	LÁVKA PRE PEŠÁKOV A CYKLISTOV
[Symbol]	ČERPAČIA STANICA POHONNÝCH HMŔOT
[Symbol]	OCHRANNÉ PÁSMO VŠETKYCH DRUHOV
[Symbol]	OCHRANNÉ PÁSMO CINTORINA NA ZRUŠENIE
[Symbol]	STAVEBNÁ ČARA
[Symbol]	PLOCHY A OBJEKTY S FUNKCIOU INDIVIDUÁLNEJ BYTOVEJ VÝSTAVBY - IBV
[Symbol]	PLOCHY A OBJEKTY S FUNKCIOU INDIVIDUÁLNEJ BYTOVEJ VÝSTAVBY - IBV
[Symbol]	PLOCHY A OBJEKTY S FUNKCIOU HROMADNEJ BYTOVEJ VÝSTAVBY - HBV, VEREJNÁ ZELEN
[Symbol]	ZMIEŠANÉ ÚZEMIE
[Symbol]	PLOCHY A OBJEKTY S FUNKCIOU O.V. KOMERČNÉHO CHARAKTERU
[Symbol]	PLOCHY A OBJEKTY S FUNKCIOU O.V. KOMERČNÉHO CHARAKTERU NA BÁZE IBV
[Symbol]	PLOCHY A OBJEKTY S FUNKCIOU O.V. NEKOMERČNÉHO CHARAKTERU
[Symbol]	PLOCHY A OBJEKTY S FUNKCIOU O.V. NEKOMERČNÉHO CHARAKTERU
[Symbol]	PLOCHY A OBJEKTY S FUNKCIOU O.V. NEKOMERČNÉHO CHARAKTERU
[Symbol]	PLOCHY A OBJEKTY S FUNKCIOU ŠPORTU A REKREÁCIE
[Symbol]	PLOCHY A OBJEKTY S FUNKCIOU ŠPORTU A REKREÁCIE A O.V. KOMERČNÉHO CHARAKTERU
[Symbol]	PLOCHY A OBJEKTY S FUNKCIOU ŠPORTU A REKREÁCIE A O.V. KOMERČNÉHO CHARAKTERU
[Symbol]	PLOCHY A OBJEKTY S FUNKCIOU ŠPORTU A REKREÁCIE A VEREJNEJ ZELENĚ
[Symbol]	ZELEŇ ZÁHRAD
[Symbol]	VYHRADENÁ ZELEŇ
[Symbol]	VEREJNÁ ZELEŇ
[Symbol]	SPRÉVODNÁ ZELEŇ
[Symbol]	OCHRANNÁ BARIÉROVÁ ZELEŇ
[Symbol]	KIOSKOVÁ TRAFOSTANICA - REKONŠTRUOVANÁ
[Symbol]	STOŽAROVÁ TRAFOSTANICA NA ZRUŠENIE
[Symbol]	22 kV ELEKTRICKÝ ZEMNÝ KÁBEL
[Symbol]	22 kV ELEKTRICKÝ ZEMNÝ KÁBEL NA ZRUŠENIE
[Symbol]	SPRESNENIE PLOCHY TELEKOMUNIKAČNÉHO KÁBLA

TABUĽKA ZAD3 ÚPN OBCE KALNÁ nad HRONOM

OZN. LOKALITY	VÝMERA v ha	HLAVNÁ FUNKCIA V ZMYSLE PLATNÉHO ÚPD	NAVROVANÁ HLAVNÁ FUNKC. V ZMYSLE DOPLNKU č. 3	ÚČEL NAVROVANÝCH DOPLNKOV
1.ZAD3	2,4866	POZEMKY A OBJEKTY S FUNKCIOU POHONNANÁ A OROBY	FUNKCIA INDIVIDUÁLNEJ BYTOVEJ VÝSTAVBY	ZMENA FUNKČNÉHO VYUŽITIA ÚZEMIA
2.ZAD3	0,2866	POZEMKY A OBJEKTY S FUNKCIOU OŠARMENNEJ VÝSTAVBY NEKOMERČNÉHO CHARAKTERU	FUNKCIA INDIVIDUÁLNEJ BYTOVEJ VÝSTAVBY	ZMENA FUNKČNÉHO VYUŽITIA ÚZEMIA
3.ZAD3	1,1158	POZEMKY A OBJEKTY S FUNKCIOU O.V. KOMERČNÉHO CHARAKTERU NA BÁZE IBV, SPRÉVODNÁ ZELEŇ	FUNKCIA HROMADNEJ BYTOVEJ VÝSTAVBY A VEREJNEJ ZELENĚ	ZMENA FUNKČNÉHO VYUŽITIA ÚZEMIA
4.ZAD3	7,4514	POZEMKY A OBJEKTY S FUNKCIOU BYTNANÁ/IBV (DO 3 POOLAD);	FUNKCIA INDIVIDUÁLNEJ BYTOVEJ VÝSTAVBY, MESTNÉ KOMUNIKÁCIE, ŠPORTOVSKO	ZMENA VNÚTORNEJ ORGANIZÁCIE ÚZEMIA
5.ZAD3	0,4232	POZEMKY A OBJEKTY S FUNKCIOU BYTNANÁ - IBV	FUNKCIA ŠPORTU A REKREÁCIE, VEREJNEJ ZELENĚ, MESTNÁ KOMUNIKÁCIA	ZMENA VNÚTORNEJ ORGANIZÁCIE ÚZEMIA
6.ZAD3	0,0561	ZELEŇ SPRÉVODNÁ	FUNKCIA VYHRADENEJ ZELENĚ - ŽIDOVSKÝ CINTORÍN	ZMENA FUNKČNÉHO VYUŽITIA ÚZEMIA
7.ZAD3	5,6856	PLOCHY A OBJEKTY S FUNKCIOU O.V. KOMERČNÉHO CHARAKTERU, INDIVIDUÁLNEJ A HROMADNEJ BYTOVEJ VÝSTAVBY, MESTNÝ PARK	FUNKCIA O.V. KOMERČNÉHO CHARAKTERU, HBV, ZMIEŠANÉ ÚZEMIE, MESTNÝ PARK, PLOCHY STATICKEJ AUTOMOBILovej DOPRAVY, MESTNÉ KOMUNIKÁCIE, PLOCHY ŠPŠM, LEOPARK	ZMENA VNÚTORNEJ ORGANIZÁCIE ÚZEMIA, ZMENA FUNKČNÉHO VYUŽITIA ÚZEMIA
8.ZAD3	6,8980	HOSPODÁRSKY LES	FUNKCIA ŠPORTU A REKREÁCIE, VEREJNÁ ZELEŇ	ZMENA FUNKČNÉHO VYUŽITIA ÚZEMIA
9.ZAD3	0,6263	PLOCHY A OBJEKTY S FUNKCIOU HROMADNEJ BYTOVEJ VÝSTAVBY, VEREJNÁ ZELEŇ	FUNKCIA ŠPORTU A REKREÁCIE, VEREJNÁ ZELEŇ	ZMENA FUNKČNÉHO VYUŽITIA ÚZEMIA

OBJEDNÁVATEL: SPRACOVATEL: ZODPOVEDNÝ PROJEKTANT: ING. ARCH. PETER MIŽDA	OBEC KALNÁ NAD HRONOM NEUTRA - ARCHITEKTONICKÝ ATELIÉR, FARSKÁ 1, 949 01 NITRA KRAJ: INTRIANSKÝ OKRES: LEVICE MIEKKA: 1:2500 FORMÁT: 12 A4 DÁTUM: 03/2020	TEL.FAX: 0376579461 PROJEKTANT: ING. LUCIA ČERNÁ
--	---	---

3

NÁZOV VÝKRESU: **KOMPLEXNÝ URBANISTICKÝ NÁVRH**