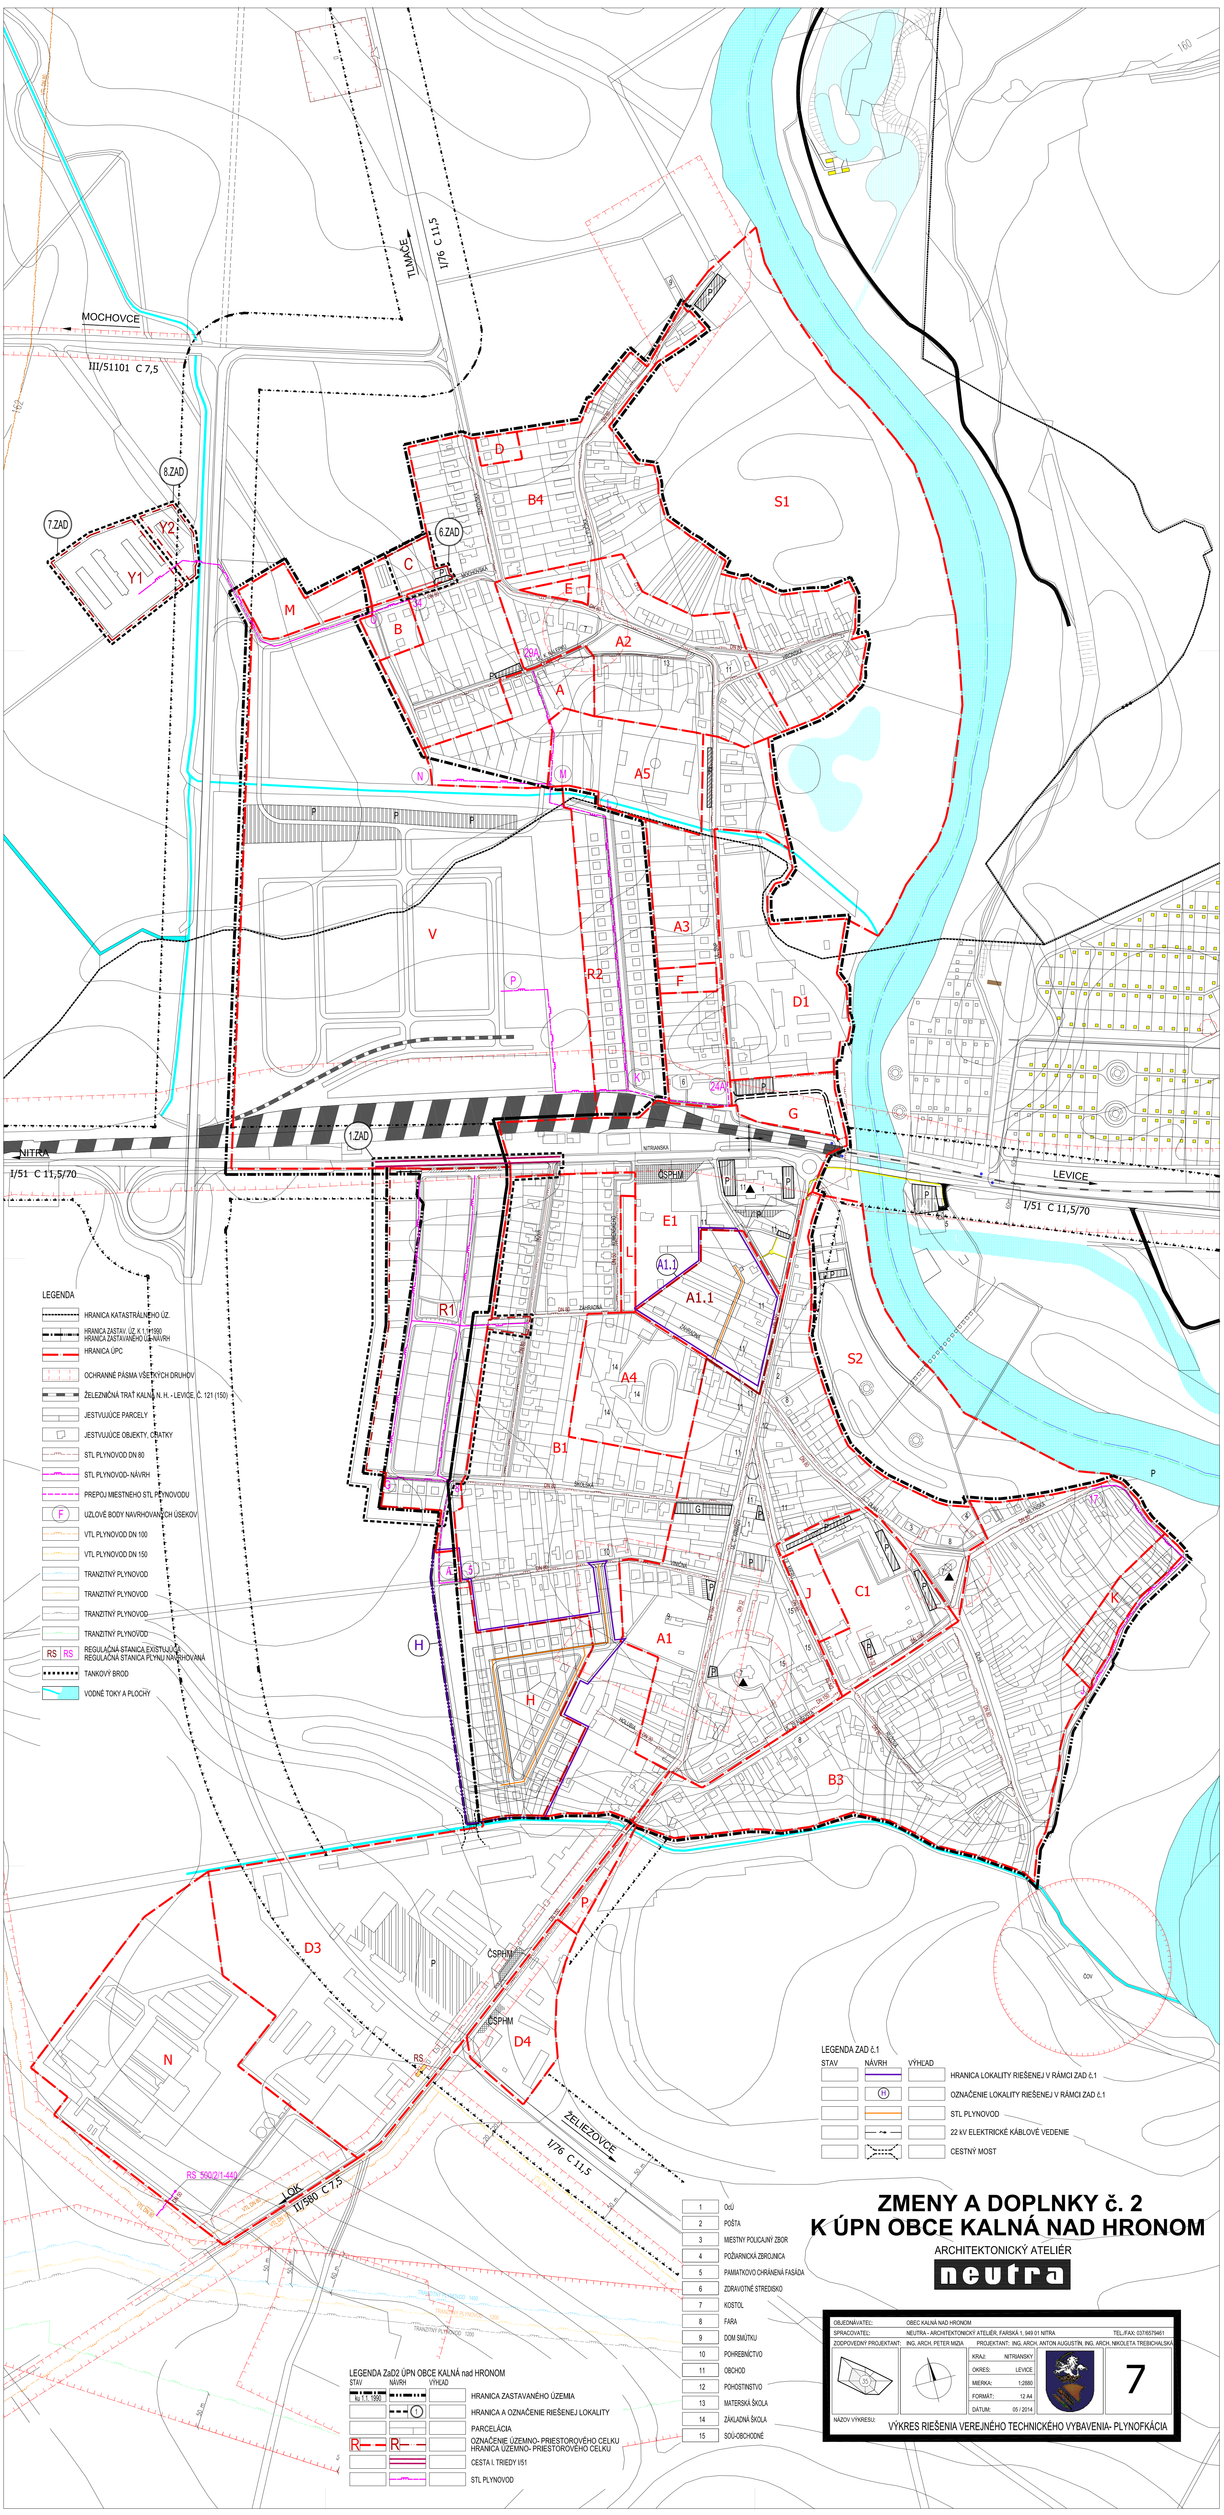

ZMENY A DOPLNKY č. 2
K ÚPN OBCE KALNÁ NAD HRONOM

ARCHITEKTONICKÝ ATELIÉR

neutra

OBJEDNÁVATEL:	OBEC KALNÁ NAD HRONOM
SPRACOVATEL:	NEUTRA - ARCHITEKTONICKÝ ATELIÉR, FARSKÁ 1, 949 01 NITRA TEL./FAX: 037/6579461
ZODPOVEDNÝ PROJEKTANT:	ING. ARCH. PETER MIZIA PROJEKTANT: ING. ARCH. ANTON AUGUSTÍN, ING. ARCH. NIKOLETA TREBICHALSKÁ
KRAJ:	NITRIANSKY
OKRES:	LEVICE
MIERKA:	1:2880
FORMÁT:	12 A4
DÁTUM:	05 / 2014
NÁZOV VÝKRESU:	VÝKRES RIEŠENIA VEREJNÉHO TECHNICKÉHO VYBAVENIA- PLYNOFKÁCIA

7