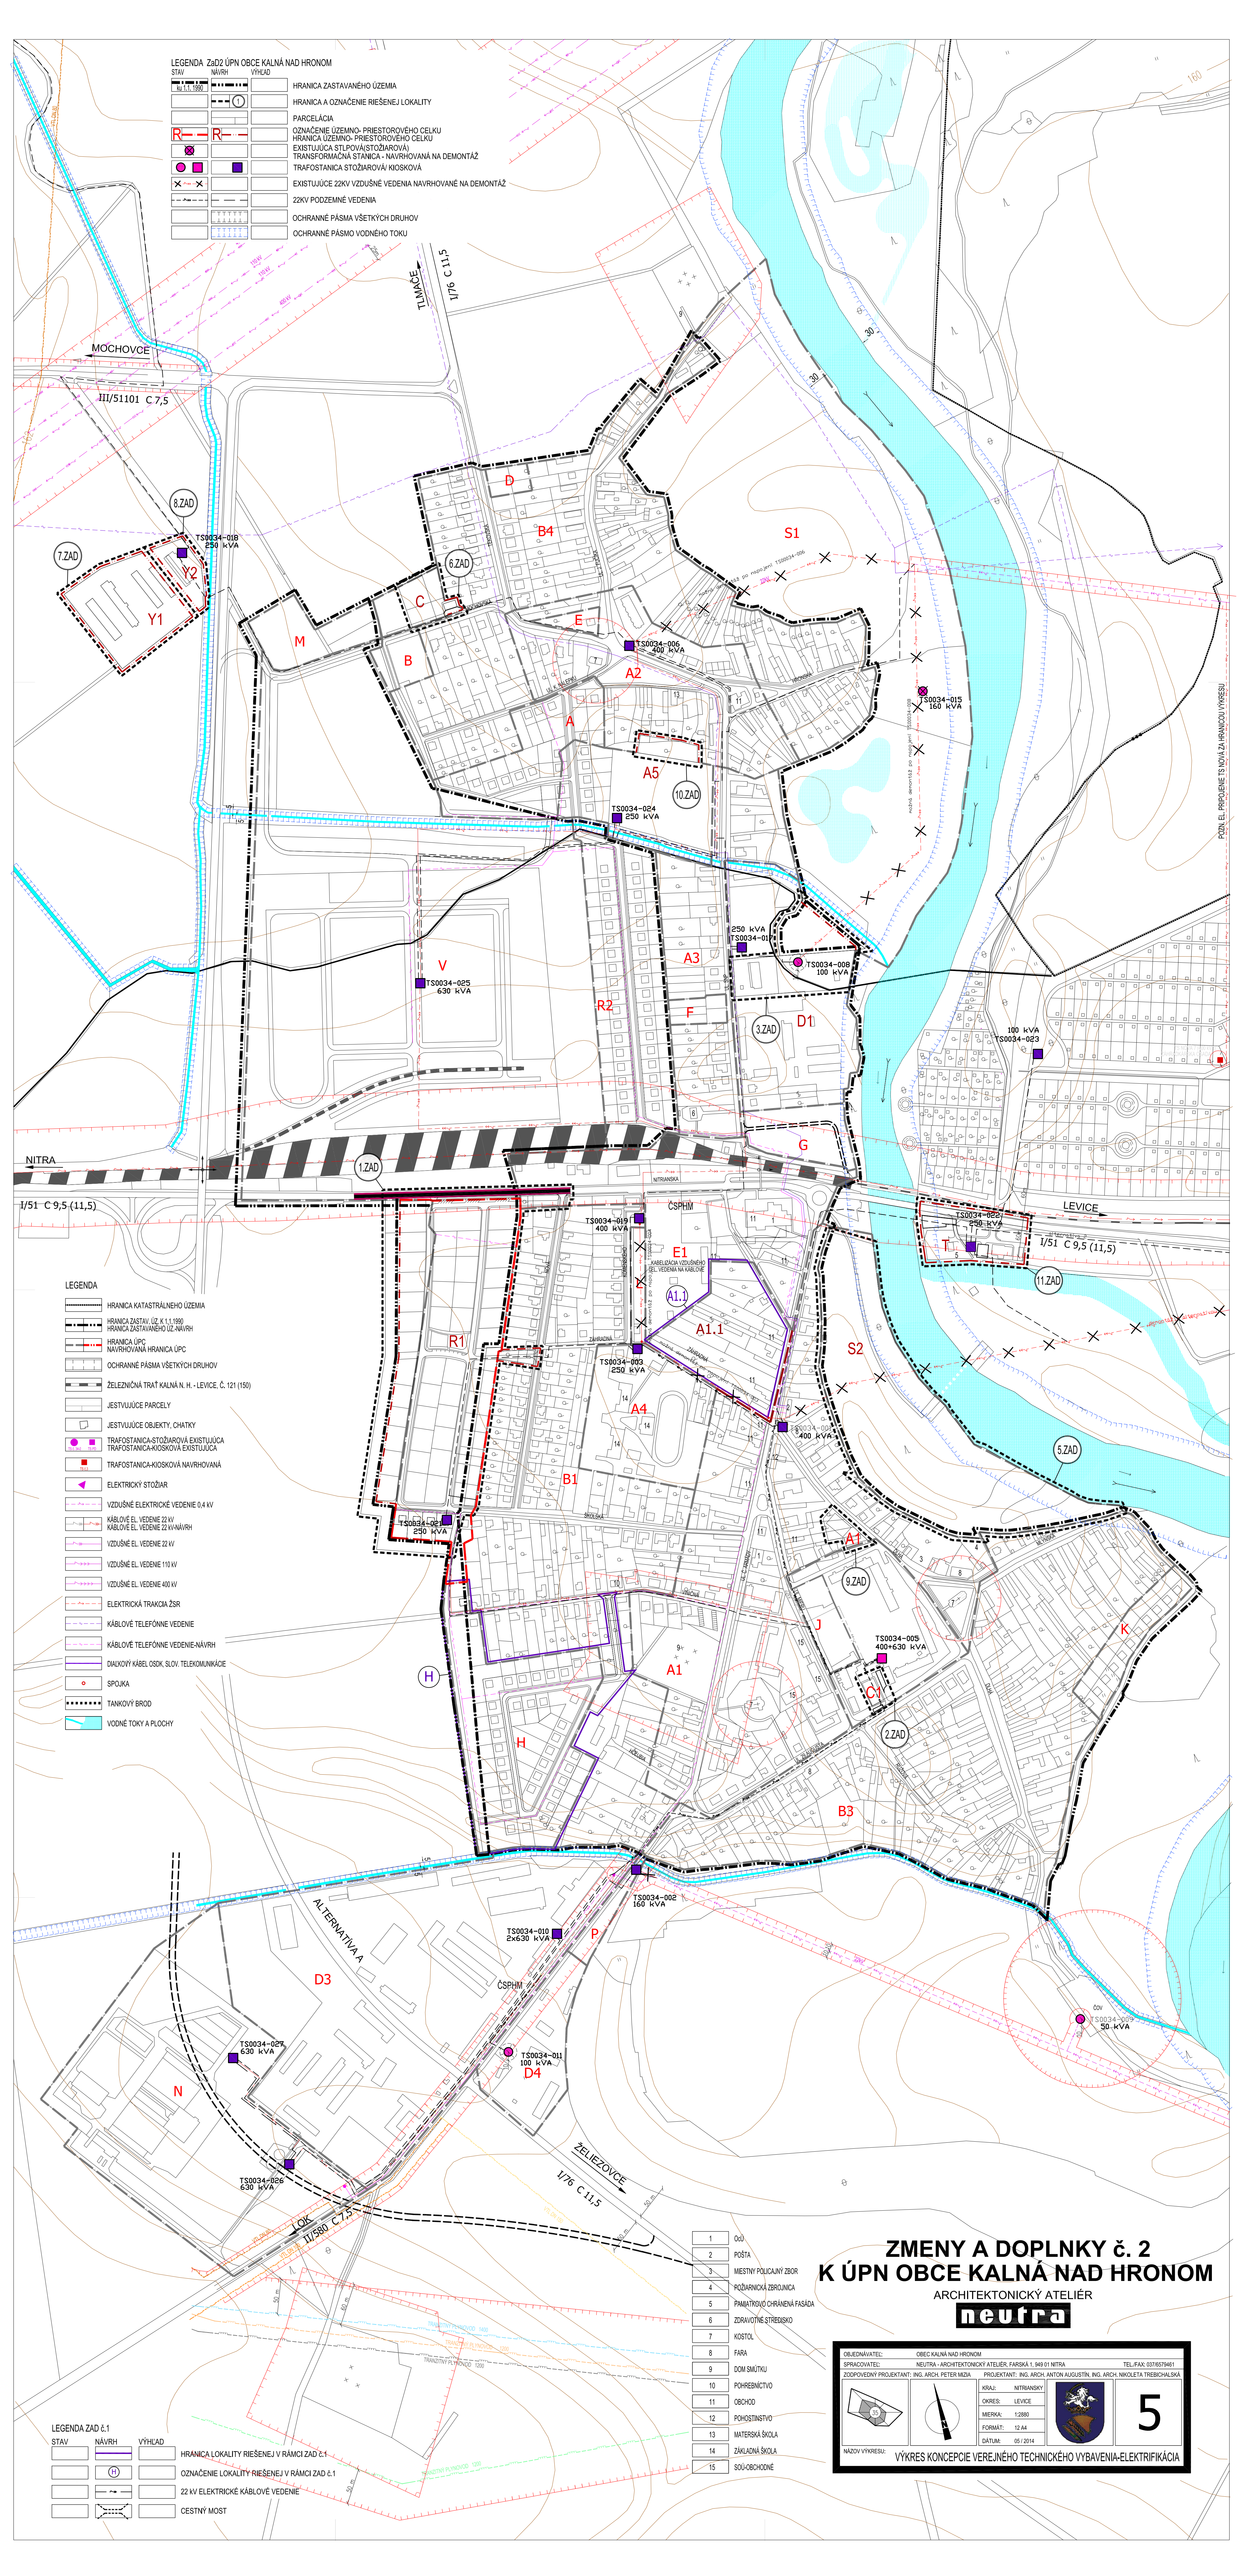

LEGENDA ZaD2 ÚPN OBCE KALNÁ NAD HRONOM
STAV
NÁVRH
VÝHĽAD
HRANICA ZASTAVANÉHO ÚZEMIA
HRANICA A OZNAČENIE RIEŠENEJ LOKALITY
PARCELÁCIA
OZNAČENIE ÚZEMNO- PRIESTOROVÉHO CELKU
HRANICA ÚZEMNO- PRIESTOROVÉHO CELKU
EXISTUJÚCA STL POVA(STOŽIAROVÁ)
TRANSFORMAČNÁ STANICA - NAVRHOVANÁ NA DEMONTÁŽ
TRAFOSTANICA STOŽIAROVÁ/ KIOSKOVÁ
EXISTUJÚCE 22KV VZDUŠNÉ VEDENIA NAVRHOVANÉ NA DEMONTÁŽ
22KV PODZEMNÉ VEDENIA
OCHRANNÉ PÁSMA VŠETKÝCH DRUHOV
OCHRANNÉ PÁSMO VODNÉHO TOKU
MOCHOVCE
III/51101 C 7,5
TLMAČE
I/76 C 11,5
NITRA
I/51 C 9,5 (11,5)
LEVICE
ČSPHM
ŽELIEZOVCE
II/580 C 7,5
ALTERNATÍVA A
OKRUŽNÁ
NITRIANSKA
ZÁHRADNÁ
ŠKOLSKÁ
KOSTOLNÁ
TS0034-018 250 kVA
TS0034-005 400 kVA
TS0034-015 160 kVA
TS0034-024 250 kVA
TS0034-025 630 kVA
TS0034-008 100 kVA
TS0034-023 100 kVA
TS0034-017 400 kVA
TS0034-003 250 kVA
TS0034-004 400 kVA
TS0034-001 250 kVA
TS0034-005 400+630 kVA
TS0034-002 160 kVA
TS0034-010 2x630 kVA
TS0034-027 630 kVA
TS0034-011 100 kVA
TS0034-026 630 kVA
TS0034-028 50 kVA
ČOV
1.ZAD
2.ZAD
3.ZAD
5.ZAD
6.ZAD
7.ZAD
8.ZAD
9.ZAD
10.ZAD
11.ZAD
A
A1
A1.1
A2
A3
A4
A5
B
B1
B3
B4
C
C1
D
D1
D3
D4
E
E1
F
G
H
J
K
M
N
R1
R2
S1
S2
T
V
Y1
Y2
LEGENDA
HRANICA KATASTRÁLNEHO ÚZEMIA
HRANICA ZASTAV. ÚZ K 1.1.1990
HRANICA ZASTAVANÉHO ÚZ-NÁVRH
HRANICA UPC
NAVRHOVANÁ HRANICA UPC
OCHRANNÉ PÁSMA VŠETKÝCH DRUHOV
ŽELEZNIČNÁ TRAŤ KALNÁ N. H. - LEVICE, Č. 121 (150)
JESTVUJÚCE PARCELY
JESTVUJÚCE OBJEKTY, CHATKY
TRAFOSTANICA-STOŽIAROVÁ EXISTUJÚCA
TRAFOSTANICA-KIOSKOVÁ EXISTUJÚCA
TRAFOSTANICA-KIOSKOVÁ NAVRHOVANÁ
ELEKTRICKÝ STOŽIAR
VZDUŠNÉ ELEKTRICKÉ VEDENIE 0,4 kV
KÁBLOVÉ EL. VEDENIE 22 kV
KÁBLOVÉ EL. VEDENIE 22 kV-NÁVRH
VZDUŠNÉ EL. VEDENIE 22 kV
VZDUŠNÉ EL. VEDENIE 110 kV
VZDUŠNÉ EL. VEDENIE 400 kV
ELEKTRICKÁ TRAKCIA ŽSR
KÁBLOVÉ TELEFÓNNE VEDENIE
KÁBLOVÉ TELEFÓNNE VEDENIE-NÁVRH
DIAĽKOVÝ KÁBEL OSDK, SLOV. TELEKOMUNIKÁCIE
SPOJKA
TANKOVÝ BROD
VODNÉ TOKY A PLOCHY
LEGENDA ZAD č.1
STAV
NÁVRH
VÝHĽAD
HRANICA LOKALITY RIEŠENEJ V RÁMCI ZAD č.1
OZNAČENIE LOKALITY RIEŠENEJ V RÁMCI ZAD č.1
22 kV ELEKTRICKÉ KÁBLOVÉ VEDENIE
CESTNÝ MOST
1 OcÚ
2 POŠTA
3 MIESTNY POLICAJNÝ ZBOR
4 POŽIARNICKÁ ZBROJNICA
5 PAMIATKOVO CHRÁNENÁ FASÁDA
6 ZDRAVOTNÉ STREDISKO
7 KOSTOL
8 FARA
9 DOM SMÚTKU
10 POHREBNÍCTVO
11 OBCHOD
12 POHOSTINSTVO
13 MATERSKÁ ŠKOLA
14 ZÁKLADNÁ ŠKOLA
15 SOJ-OBCHODNÉ
ZMENY A DOPLNKY č. 2
K ÚPN OBCE KALNÁ NAD HRONOM
ARCHITEKTONICKÝ ATELIÉR
neutra
OBJEDNÁVATEĽ: OBEC KALNÁ NAD HRONOM
SPRACOVATEĽ: NEUTRA - ARCHITEKTONICKÝ ATELIÉR, FARSKÁ 1, 949 01 NITRA TEL./FAX: 0376579461
ZODPOVEDNÝ PROJEKTANT: ING. ARCH. PETER MIZIA PROJEKTANT: ING. ARCH. ANTON AUGUSTÍN, ING. ARCH. NIKOLETA TREBICHALSKÁ
KRAJ: NITRIANSKY
OKRES: LEVICE
MIERKA: 1:2880
FORMÁT: 12 A4
DÁTUM: 05 / 2014
5
NÁZOV VÝKRESU: VÝKRES KONCEPCIE VEREJNÉHO TECHNICKÉHO VYBAVENIA-ELEKTRIFIKÁCIA
POZN.EL. PRIPOJENIE TS NOVÁ ZA HRANICOU VÝKRESU