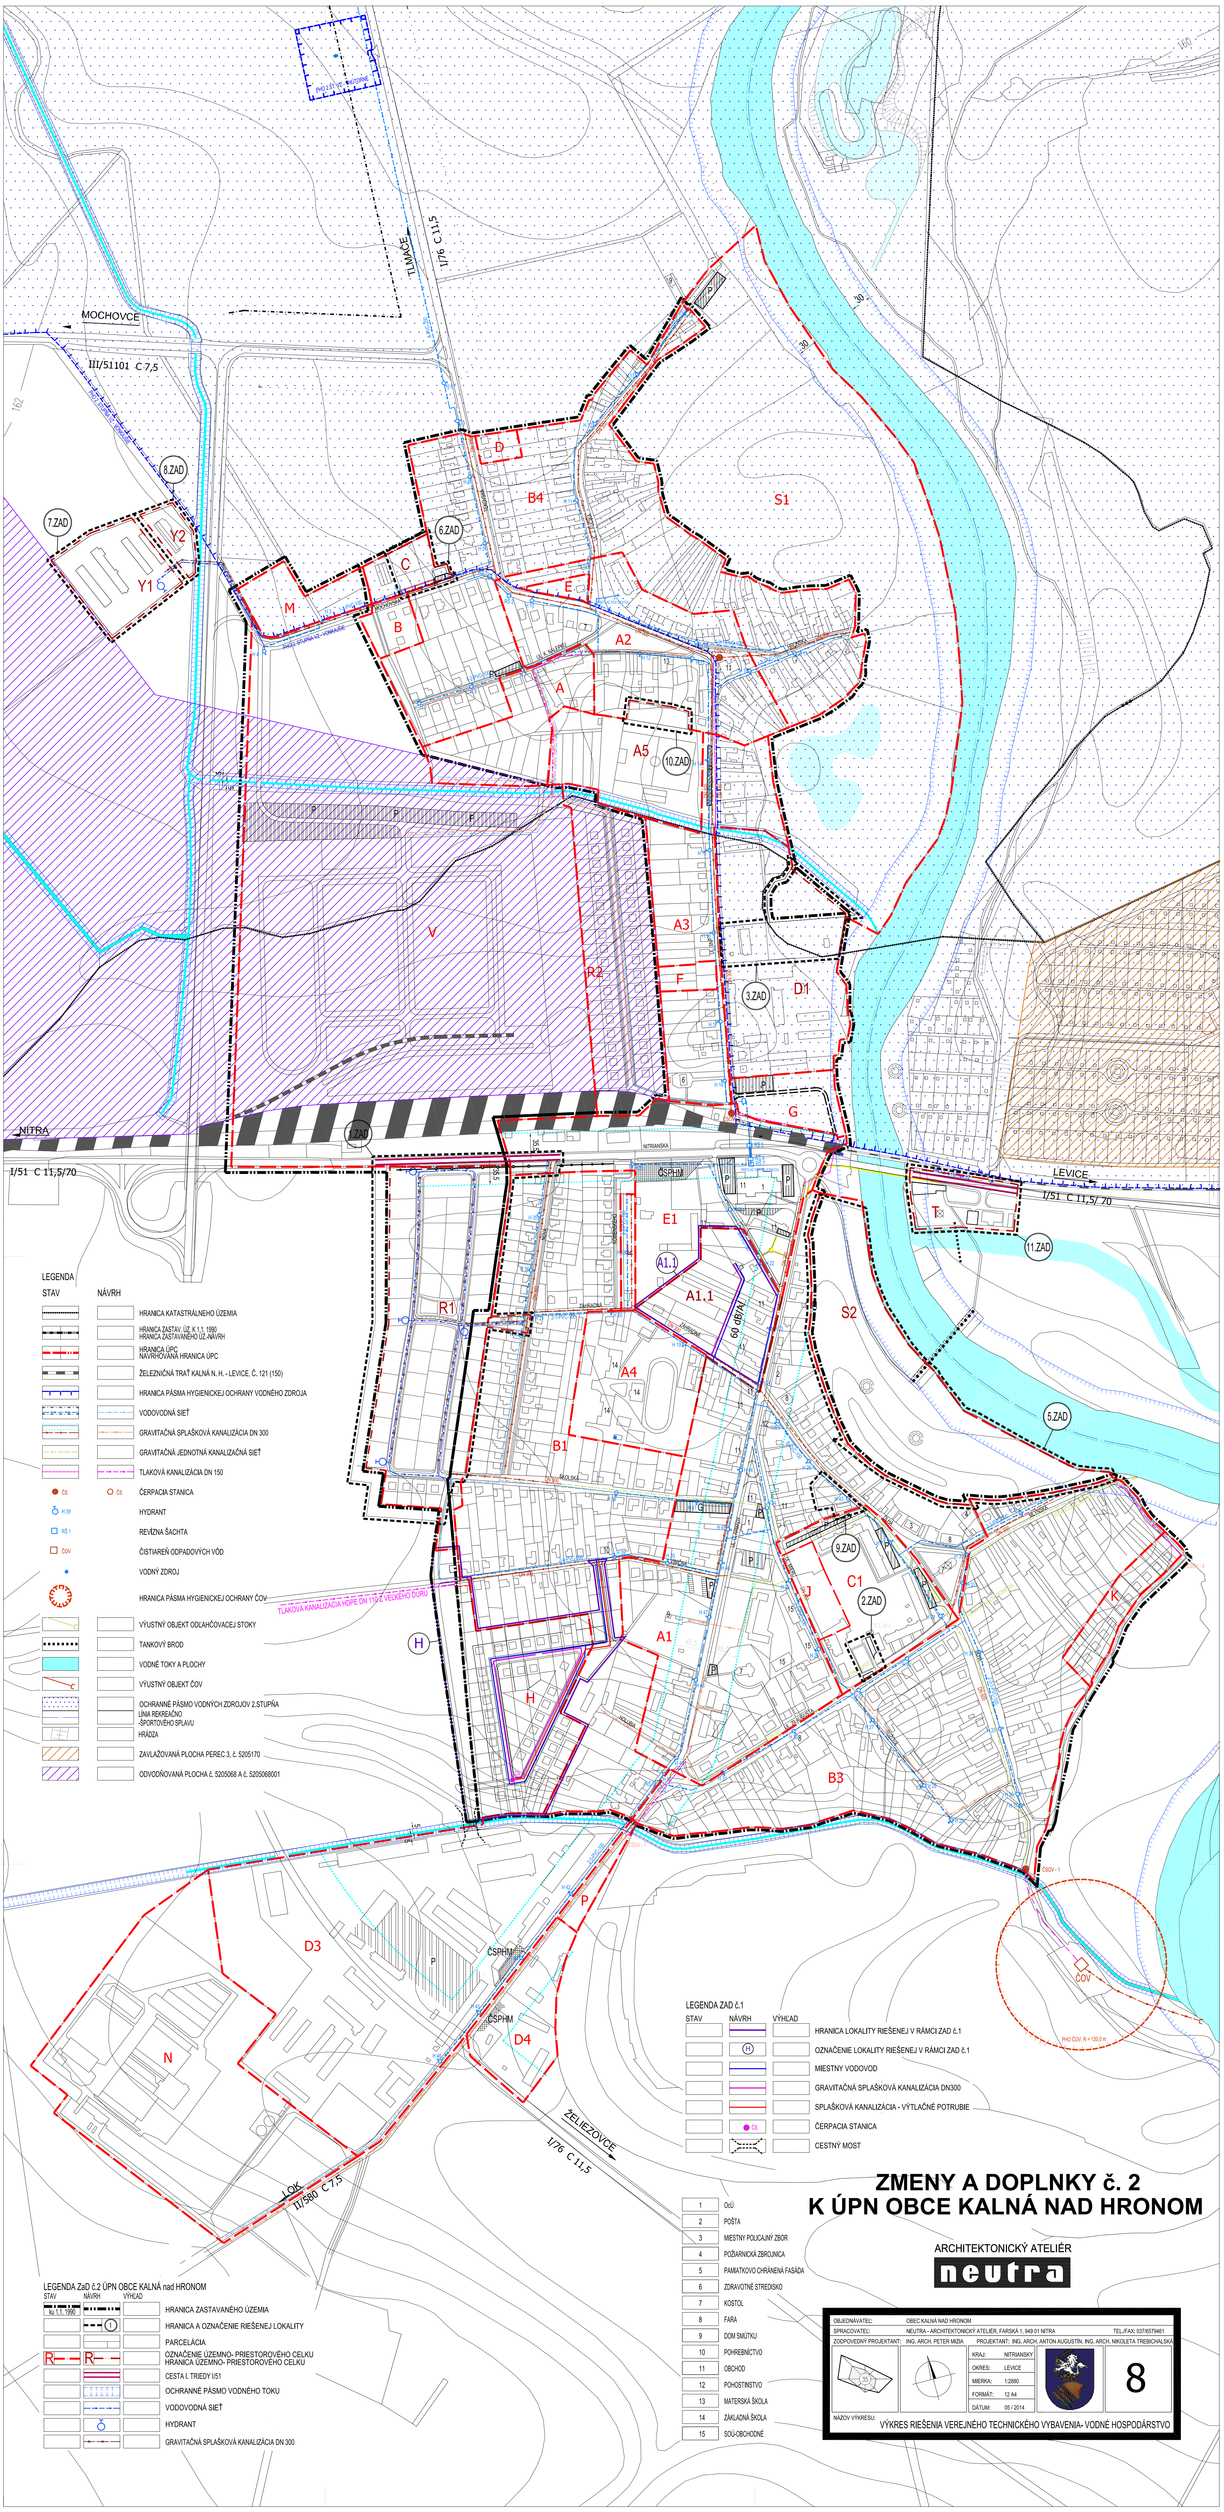
MOCHOVCE
III/51101 C 7,5
TLAKOVCE
I/76 C 11,5
NITRA
I/51 C 11,5/70
LEVICE
ŽELIEZOVCE
LOIČ
II/580 C 7,5
ČSPHM
ČOV
LEGENDA
STAV
NÁVRH
HRANICA KATASTRÁLNEHO ÚZEMIA
HRANICA ZASTAV. ÚZ K 1.1. 1990
HRANICA ZASTAVANÉHO ÚZ-NÁVRH
HRANICA ÚPC
NAVRHOVANÁ HRANICA ÚPC
ŽELEZNIČNÁ TRAŤ KALNÁ N. H. - LEVICE, Č. 121 (150)
HRANICA PÁSMA HYGIENICKEJ OCHRANY VODNÉHO ZDROJA
VODOVODNÁ SIEŤ
GRAVITAČNÁ SPLAŠKOVÁ KANALIZÁCIA DN 300
GRAVITAČNÁ JEDNOTNÁ KANALIZAČNÁ SIEŤ
TLAKOVÁ KANALIZÁCIA DN 150
ČS
ČERPACIA STANICA
HYDRANT
RŠ 1
REVÍZNA ŠACHTA
ČOV
ČISTIAREŇ ODPADOVÝCH VÔD
VODNÝ ZDROJ
HRANICA PÁSMA HYGIENICKEJ OCHRANY ČOV
TLAKOVÁ KANALIZÁCIA HDPE DN 110 V VEREJNOM DUŠNI
VÝUSTNÝ OBJEKT ODLAHČOVACEJ STOKY
TANKOVÝ BROD
VODNÉ TOKY A PLOCHY
VÝUSTNÝ OBJEKT ČOV
OCHRANNÉ PÁSMO VODNÝCH ZDROJOV 2.STUPŇA
LINIA REKREAČNO -SPORTOVÉHO SPLAVU
HRÁDZA
ZAVLAŽOVANÁ PLOCHA PEREC 3. Č. 5205170
ODVODŇOVANÁ PLOCHA č. 5205068 A č. 5205068001
LEGENDA ZaD č.1
STAV
NÁVRH
VÝHĽAD
HRANICA LOKALITY RIEŠENEJ V RÁMCI ZaD č.1
OZNAČENIE LOKALITY RIEŠENEJ V RÁMCI ZaD č.1
MIESTNY VODOVOD
GRAVITAČNÁ SPLAŠKOVÁ KANALIZÁCIA DN300
SPLAŠKOVÁ KANALIZÁCIA - VÝTLAČNÉ POTRUBIE
ČERPACIA STANICA
CESTNÝ MOST
LEGENDA ZaD č.2 ÚPN OBCE KALNÁ nad HRONOM
STAV
NÁVRH
VÝHĽAD
HRANICA ZASTAVANÉHO ÚZEMIA
HRANICA A OZNAČENIE RIEŠENEJ LOKALITY
PARCELÁCIA
OZNAČENIE ÚZEMNO- PRIESTOROVÉHO CELKU
HRANICA ÚZEMNO- PRIESTOROVÉHO CELKU
CESTA I. TRIEDY I/51
OCHRANNE PÁSMO VODNÉHO TOKU
VODOVODNÁ SIEŤ
HYDRANT
GRAVITAČNÁ SPLAŠKOVÁ KANALIZÁCIA DN 300
1 OcÚ
2 POŠTA
3 MIESTNY POLICAJNÝ ZBOR
4 POŽIARNICKÁ ZBROJNICA
5 PAMIATKOVO CHRÁNENÁ FASÁDA
6 ZDRAVOTNÉ STREDISKO
7 KOSTOL
8 FARA
9 DOM SMÚTKU
10 POHREBNÍCTVO
11 OBCHOD
12 POHOSTINSTVO
13 MATERSKÁ ŠKOLA
14 ZÁKLADNÁ ŠKOLA
15 SOU-OBCHODNÉ
ZMENY A DOPLNKY č. 2
K ÚPN OBCE KALNÁ NAD HRONOM
ARCHITEKTONICKÝ ATELIÉR
neutra
OBJEDNÁVATEĽ: OBEC KALNÁ NAD HRONOM
SPRACOVATEĽ: NEUTRA - ARCHITEKTONICKÝ ATELIÉR, FARSKÁ 1, 949 01 NITRA TEL./FAX: 037/6579461
ZODPOVEDNÝ PROJEKTANT: ING. ARCH. PETER MIZDA PROJEKTANT: ING. ARCH. ANTON AUGUSTÍN, ING. ARCH. NIKOLETA TREBICHALSKÁ
KRAJ: NITRIANSKY
OKRES: LEVICE
MIERKA: 1:2880
FORMÁT: 12 A4
DÁTUM: 05 / 2014
8
NÁZOV VÝKRESU
VÝKRES RIEŠENIA VEREJNÉHO TECHNICKÉHO VYBAVENIA- VODNÉ HOSPODÁRSTVO