ZMENY A DOPLNKY č. 3
ÚPN OBCE KALNÁ NAD HRONOM

ARCHITEKTONICKÝ ATELIÉR
neutra

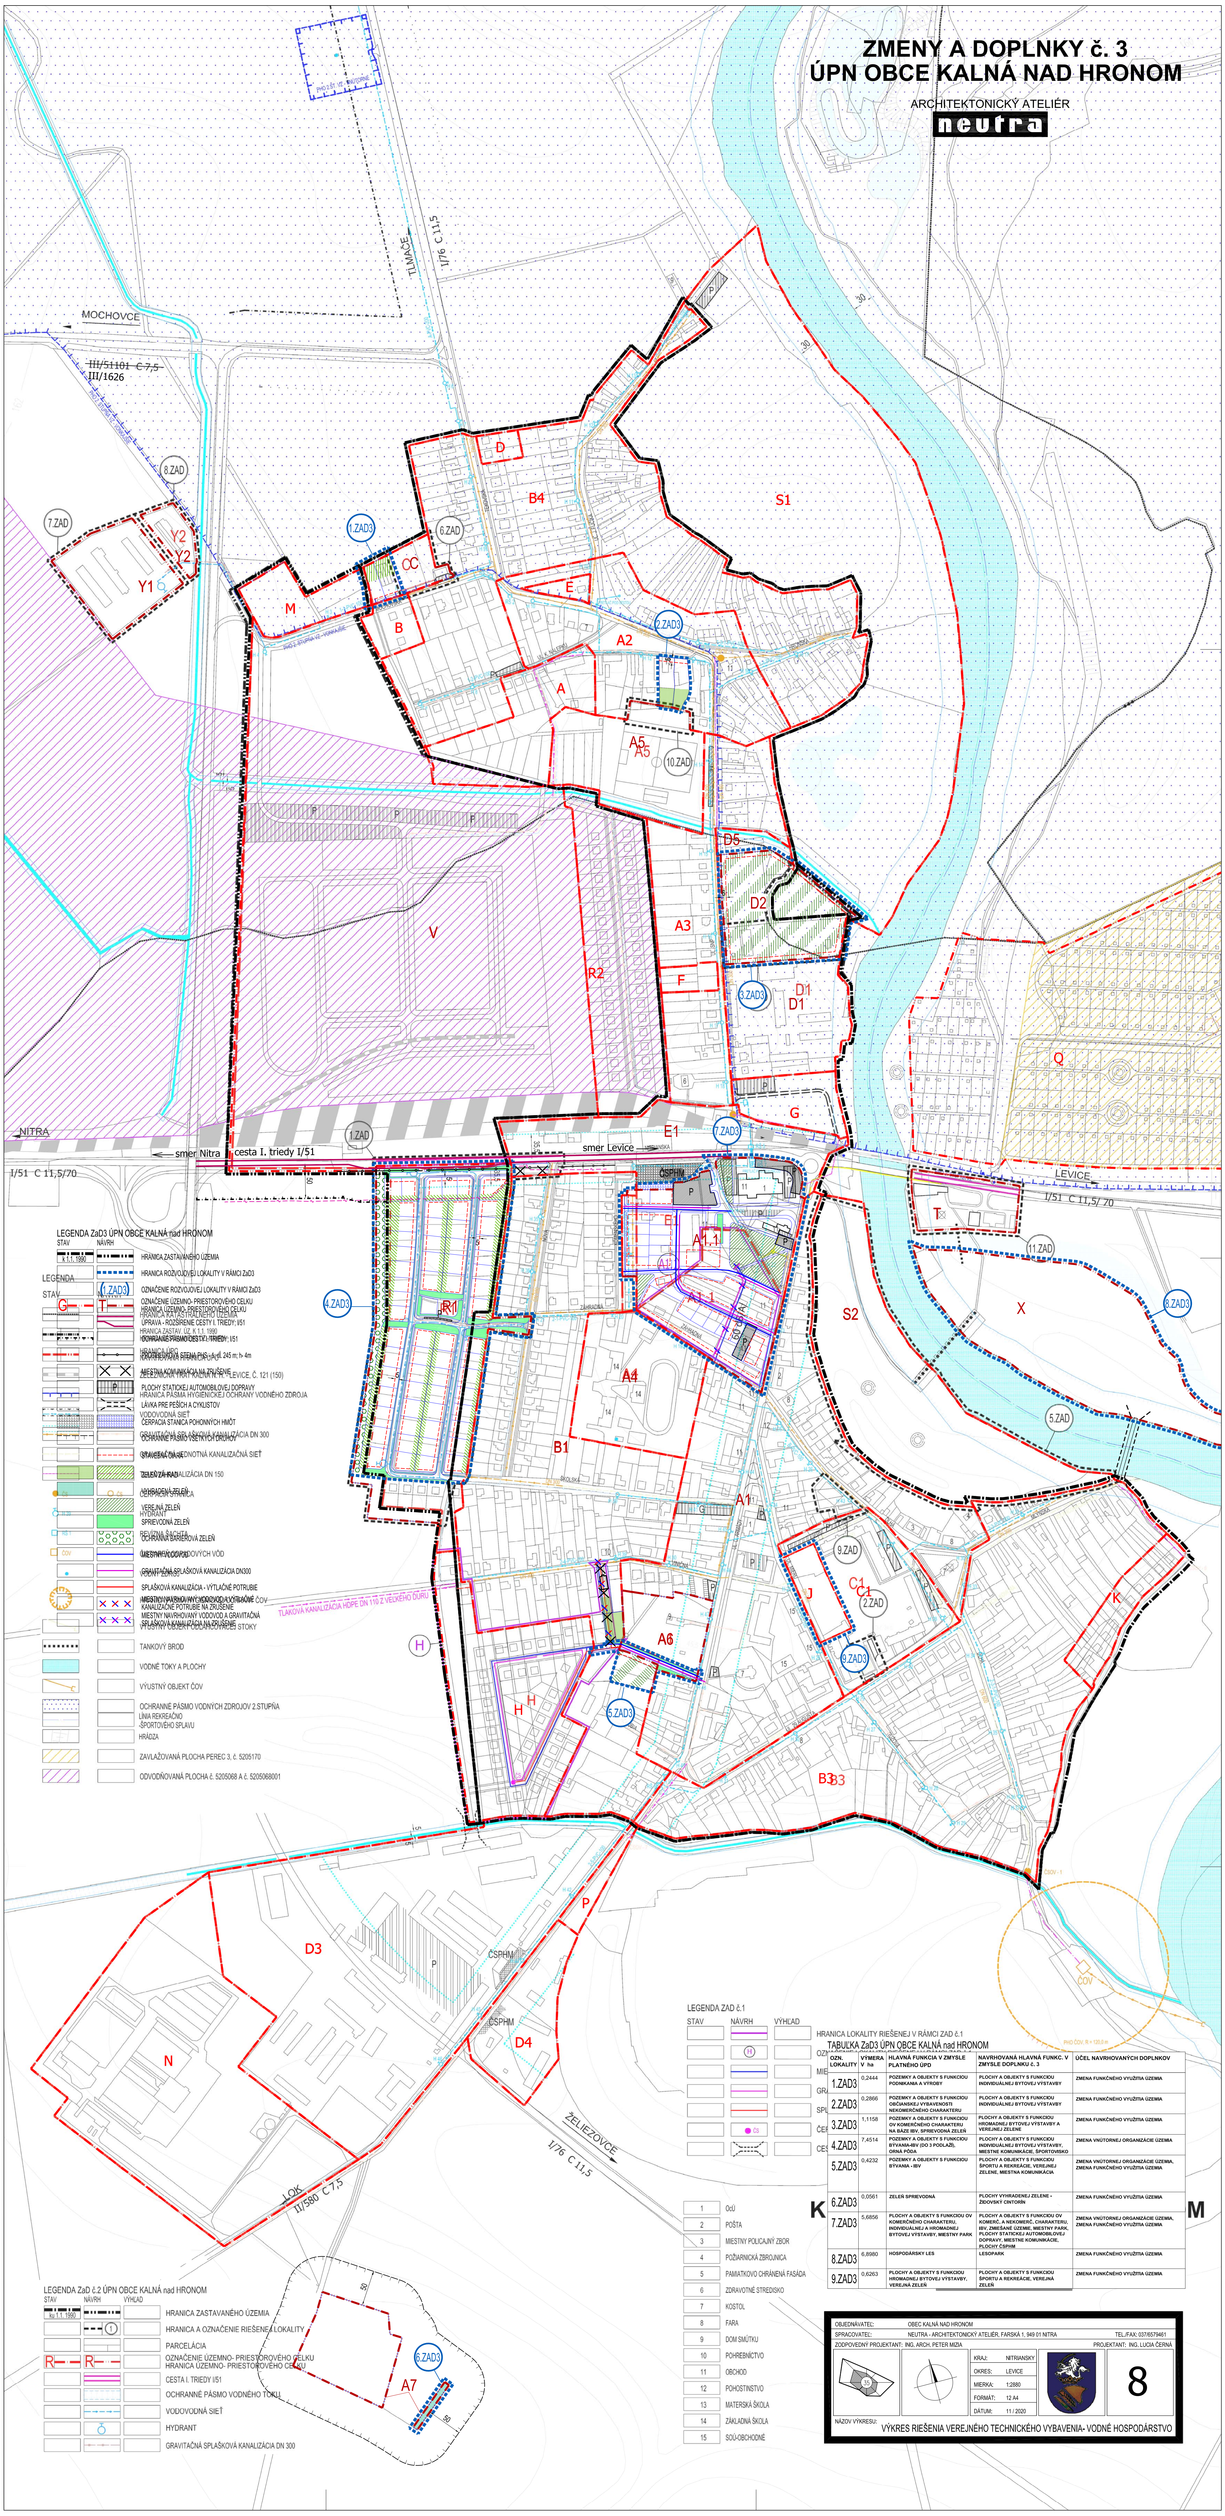

LEGENDA ZaD3 ÚPN OBCE KALNÁ nad HRONOM

STAV	NÁVRH	
X.1.1. 1990		HRANICA ZASTAVANÉHO ÚZEMIA
		HRANICA ROZVOJOVEJ LOKALITY V RÁMCI ZaD3
G T	1.ZAD3	OZNAČENIE ÚZEMNO- PRIESTOROVÉHO CELKU
		HRANICA ÚZEMNO-PRIESTOROVÉHO CELKU
		HRANICA RIEŠENÉHO ÚZEMIA
		ÚPRAVA - ROZŠÍRENIE CESTY I. TRIEDY I/51
		HRANICA ZASTAV. ÚZ. K 1.1. 1990
		OCHRANNÉ PÁSMO CESTY I. TRIEDY I/51
		HRANICA LÚČOV
		OCHRANNÉ PÁSMO VEDENIA VVN 400 kV, v dl. 245 m, h- 4m
		HRANICA PÁSMA HYGIENICKEJ OCHRANY VODNÉHO ZDROJA
		NIVELAČNÁ VÝŠKA NIVELAČNÝ BOD V OBCI LEVICE, Č. 121 (150)
		PLOCHY STATICKEJ AUTOMOBILOVEJ DOPRAVY
		HRANICA PÁSMA HYGIENICKEJ OCHRANY VODNÉHO ZDROJA
		LÁVKA PRE PEŠCH A CYKLISTOV
		VODOVODNÁ SIEŤ
		ČERPACIA STANICA POHONNÝCH HMÔT
		GRAVITAČNÁ SPLAŠKOVÁ KANALIZÁCIA DN 300
		OCHRANNÉ PÁSMO VEREJNÉHO VODOVODU
		GRAVITAČNÁ DOMOVNÁ KANALIZAČNÁ SIEŤ
		TLAKOVÁ KANALIZÁCIA DN 150
		HYDRAULICKÁ STAVBA
		VEREJNÁ ZEĽEŇ
		HYDRANT
		SPREVODNÁ ZEĽEŇ
		OCHRANNÁ BARIÉROVÁ ZEĽEŇ
		MIESTNY VODOVOD
		MIESTNY VODOVOD PRIPOJOVACÍ VÝVOD
		GRAVITAČNÁ SPLAŠKOVÁ KANALIZÁCIA DN300
		SPLAŠKOVÁ KANALIZÁCIA - VYTLAČNÉ POTRUBIE
		MIESTNY NAVRHOVANÝ VODOVOD A VYTLAČNÉ KANALIZAČNÉ POTRUBIE NA ZRUŠENIE
		MIESTNY NAVRHOVANÝ VODOVOD A GRAVITAČNÁ SPLAŠKOVÁ KANALIZÁCIA NA ZRUŠENIE
		VÝSUVNÝ ORGÁN NA KONCOVÉ STOKY
		TANKOVÝ BROD
		VODNÉ TOKY A PLOCHY
		VÝUSTNÝ OBJEKT ČOV
		OCHRANNÉ PÁSMO VODNÝCH ZDROJOV 2.STUPŇA
		LINA REKREAČNO ŠPORTOVÉHO SPLAVU
		HRÁDZA
		ZAVLAŽOVANÁ PLOCHA PEREC 3. č. 5205170
		ODVODŇOVANÁ PLOCHA č. 5205068 A č. 5205068001

LEGENDA ZaD č.1

STAV	NÁVRH	VÝHĽAD	
			HRANICA LOKALITY RIEŠENEJ V RÁMCI ZAD č.1
	15		OZN. LOKALITY
			MIESTNY POLICAJNÝ ZBOR
			GRAVITAČNÁ SPLAŠKOVÁ KANALIZÁCIA DN300
			SPLAŠKOVÁ KANALIZÁCIA - VYTLAČNÉ POTRUBIE
	6a		ČERPACIA STANICA POHONNÝCH HMÔT
			CESTA I. TRIEDY I/51

TABUĽKA ZaD3 ÚPN OBCE KALNÁ nad HRONOM

OZN. LOKALITY	VÝMERA v ha	HLAVNÁ FUNKCIA V ZMYSLE PLATNÉHO ÚPO	NAVRHOVANÁ HLAVNÁ FUNKC. V ZMYSLE DOPLNKOV Č. 3	ÚČEL NAVRHOVANÝCH DOPLNKOV
1.ZAD3	0,2444	POZEMKY A OBJEKTY S FUNKCIOU PSÚNKAJNÁ A VÝROBY	PLOCHY A OBJEKTY S FUNKCIOU INDIVIDUÁLNEJ BYTOVEJ VÝSTAVBY	ZMENA FUNKČNÉHO VYUŽITIA ÚZEMIA
2.ZAD3	0,2866	POZEMKY A OBJEKTY S FUNKCIOU OBČIANSKEJ VYBAVENOSTI NEKOMERČNÉHO CHARAKTERU	PLOCHY A OBJEKTY S FUNKCIOU INDIVIDUÁLNEJ BYTOVEJ VÝSTAVBY	ZMENA FUNKČNÉHO VYUŽITIA ÚZEMIA
3.ZAD3	1,1158	POZEMKY A OBJEKTY S FUNKCIOU OV KOMERČNÉHO CHARAKTERU NA BÁZE IBV, SPREVODNÁ ZEĽEŇ	PLOCHY A OBJEKTY S FUNKCIOU HROMADNEJ BYTOVEJ VÝSTAVBY A VEREJNEJ ZEĽENE	ZMENA FUNKČNÉHO VYUŽITIA ÚZEMIA
4.ZAD3	7,4514	POZEMKY A OBJEKTY S FUNKCIOU BTVANIA-IBV (DO 3 PODLAŽÍ), ORNÁ PÔDA	PLOCHY A OBJEKTY S FUNKCIOU INDIVIDUÁLNEJ BYTOVEJ VÝSTAVBY, MIESTNE KOMUNIKÁCIE, ŠPORTOVISKO	ZMENA VNÚTORNEJ ORGANIZÁCIE ÚZEMIA
5.ZAD3	0,4232	POZEMKY A OBJEKTY S FUNKCIOU BTVANIA - IBV	PLOCHY A OBJEKTY S FUNKCIOU ŠPORTU A REKREÁCIE, VEREJNÁ ZEĽENE, MIESTNA KOMUNIKÁCIA	ZMENA VNÚTORNEJ ORGANIZÁCIE ÚZEMIA, ZMENA FUNKČNÉHO VYUŽITIA ÚZEMIA
6.ZAD3	0,0561	ZELEŇ SPREVODNÁ	PLOCHY VYHRADENEJ ZELENE - ZBOVSKY CINTORÍN	ZMENA FUNKČNÉHO VYUŽITIA ÚZEMIA
7.ZAD3	5,6856	PLOCHY A OBJEKTY S FUNKCIOU OV KOMERČNÉHO CHARAKTERU, INDIVIDUÁLNEJ A HROMADNEJ BYTOVEJ VÝSTAVBY, MIESTNY PARK	PLOCHY A OBJEKTY S FUNKCIOU OV KOMERČ. A NEKOMERČ. CHARAKTERU IBV, ZMIEŠANÉ ÚZEME, MIESTNY PARK, PLOCHY STATICKEJ AUTOMOBILOVEJ DOPRAVY, MIESTNE KOMUNIKÁCIE, PLOCHY ČSPHM	ZMENA VNÚTORNEJ ORGANIZÁCIE ÚZEMIA, ZMENA FUNKČNÉHO VYUŽITIA ÚZEMIA
8.ZAD3	6,8980	HOSPODÁRSKY LES	LESOPARK	ZMENA FUNKČNÉHO VYUŽITIA ÚZEMIA
9.ZAD3	0,6263	PLOCHY A OBJEKTY S FUNKCIOU HROMADNEJ BYTOVEJ VÝSTAVBY, VEREJNÁ ZEĽEŇ	PLOCHY A OBJEKTY S FUNKCIOU ŠPORTU A REKREÁCIE, VEREJNÁ ZEĽEŇ	ZMENA FUNKČNÉHO VYUŽITIA ÚZEMIA

1	OÚ
2	POŠTA
3	MIESTNY POLICAJNÝ ZBOR
4	POŽIARNICKÁ ZBROJNICA
5	PAMIATKOVO CHRÁNENÁ FASÁDA
6	ZDRAVOTNÉ STREDISKO
7	KOSTOL
8	FARA
9	DOM SMÚTKU
10	POHREBNÍCTVO
11	OBCHOD
12	POHOSTINSTVO
13	MATERSKÁ ŠKOLA
14	ZÁKLADNÁ ŠKOLA
15	SOÚ-OBCHODNÉ

LEGENDA ZaD č.2 ÚPN OBCE KALNÁ nad HRONOM

STAV	NÁVRH	VÝHĽAD	
X.1.1. 1990			HRANICA ZASTAVANÉHO ÚZEMIA
	1		HRANICA A OZNAČENIE RIEŠENEJ LOKALITY
			PARCELÁCIA
R	R		OZNAČENIE ÚZEMNO- PRIESTOROVÉHO CELKU
			HRANICA ÚZEMNO- PRIESTOROVÉHO CELKU
			CESTA I. TRIEDY I/51
			OCHRANNÉ PÁSMO VODNÉHO TOKU
			VODOVODNÁ SIEŤ
			HYDRANT
			GRAVITAČNÁ SPLAŠKOVÁ KANALIZÁCIA DN 300

OBJEDNÁVATEĽ:	OBEC KALNÁ NAD HRONOM
SPRACOVATEĽ:	NEUTRA - ARCHITEKTONICKÝ ATELIÉR, FARSKÁ 1, 949 01 NITRA — TEL./FAX: 0376576401
ZODPOVEDNÝ PROJEKTANT:	ING. ARCH. PETER MIZIA — PROJEKTANT: ING. LUCIA ČERNÁ
KRAJ:	NITRIANSKY
OKRES:	LEVICE
MIERKA:	1:2880
FORMÁT:	12 A4
DÁTUM:	11 / 2020
	8
NÁZOV VÝKRESU:	VÝKRES RIEŠENIA VEREJNÉHO TECHNICKÉHO VYBAVENIA- VODNÉ HOSPODÁRSTVO