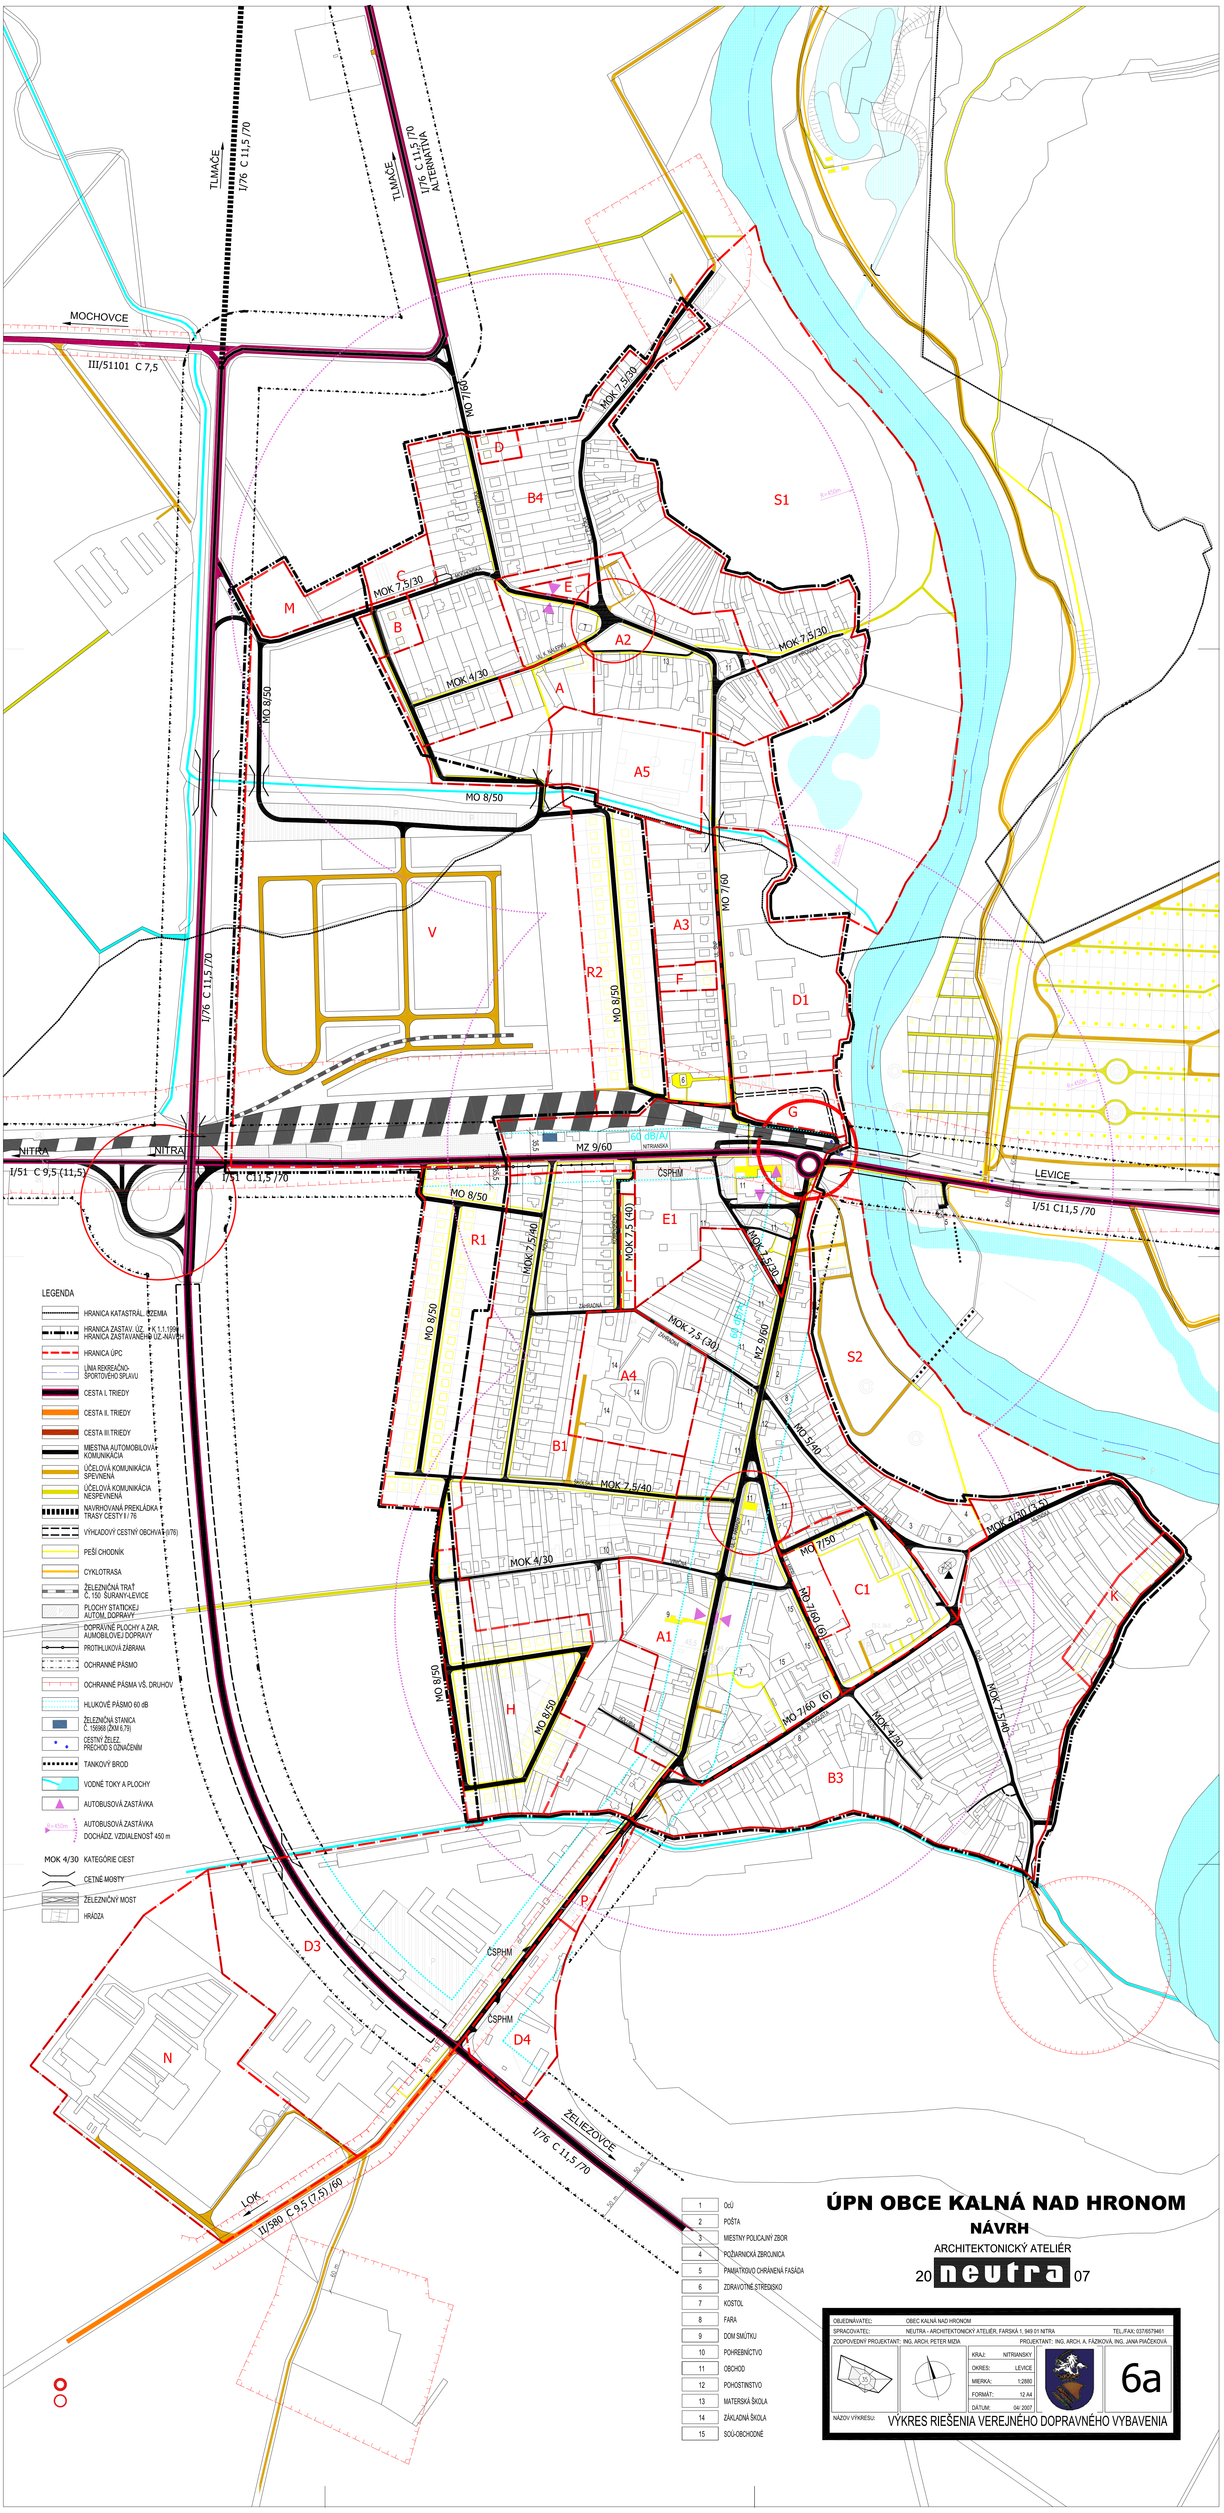


LEGENDA

- HRANICA KATASTRÁL. ÚZEMIA
- HRANICA ZASTAV. UZ. - K.K.1.1.1990
- HRANICA ZASTAVANÉHO UZ.-NÁVRH
- HRANICA ÚPC
- ÚNA RIVERÁČNO-ŠPORTOVÉHO SPLAVU
- CESTA I. TRIEDY
- CESTA II. TRIEDY
- CESTA III.TRIEDY
- MIESTNA AUTOMOBILOVÁ KOMUNIKÁCIA
- ÚČELOVÁ KOMUNIKÁCIA SPEVNENÁ
- ÚČELOVÁ KOMUNIKÁCIA NESPEVNENÁ
- NAVRHOVANÁ PREKLÁDKA TRASY CESTY I / 76
- VÝHLADOVÝ CESTNÝ OBCHVAT (I/76)
- PEŠÍ CHODNÍK
- CYKLOTRASA
- ŽELEZNIČNÁ TRAŤ Č. 150 ŠURANY-LEVICE
- PLOCHY STATICKEJ AUTOM. DOPRAVY
- DOPRAVNÉ PLOCHY A ZAR. AUTOMOBILOVEJ DOPRAVY
- PROTIHLUKOVÁ ZÁBRANA
- OCHRANNÉ PÁSMO
- OCHRANNÉ PÁSMA VŠ. DRUHOV
- HLUKOVÉ PÁSMO 60 dB
- ŽELEZNIČNÁ STANICA Č. 150869 (DM.II.79)
- CESTNÝ ŽELEZ. PRECHOD S OZNAČENÍM
- TANKOVÝ BROD
- VODNÉ TOKY A PLOCHY
- AUTOBUSOVÁ ZASTÁVKA
- AUTOBUSOVÁ ZASTÁVKA DOCHÁDZ. VZDIALENOSŤ 450 m

MOK 4/30 KATEGÓRIE CIEST

- ČETNÉ MOSTY
- ŽELEZNIČNÝ MOST
- HRÁDZA

1	OcÚ
2	POŠTA
3	MIESTNY POLICAJNÝ ZBOR
4	POŽIARNICKÁ ZBROJNICA
5	PAMÄTKOVO CHRÁNENÁ FASÁDA
6	ZDRAVOTNÉ STREDISKO
7	KOSTOL
8	FARA
9	DOM SMÚTKU
10	POHREBNÍCTVO
11	OBCHOD
12	POHOSTINSTVO
13	MATERSKÁ ŠKOLA
14	ZÁKLADNÁ ŠKOLA
15	SOÚ-OBCHODNÉ

ÚPN OBCE KALNÁ NAD HRONOM

NÁVRH

ARCHITEKTONICKÝ ATELIÉR

20 neutra 07

OBJEDNÁVATEĽ:	OBEC KALNÁ NAD HRONOM
SPRACOVATEĽ:	NEUTRA - ARCHITEKTONICKÝ ATELIÉR, FARSKÁ 1, 949 01 NITRA — TEL./FAX: 037/6579461
ZODPOVEDNÝ PROJEKTANT:	ING. ARCH. PETER MIZIA
PROJEKTANT:	ING. ARCH. A. FAZEKOVÁ, ING. JANA PAČEKOVÁ
KRAJ:	NITRIANSKY
OKRES:	LEVICE
MIERKA:	1:2880
FORMÁT:	12 A4
DÁTUM:	04/ 2007

6a

NÁZOV VÝKRESU: VÝKRES RIEŠENIA VEREJNÉHO DOPRAVNÉHO VYBAVENIA