


ZMENY A DOPLNKY č. 3 ÚPN OBCE KALNÁ NAD HRONOM

ARCHITEKTONICKÝ ATELIÉR

neutra

III/1626

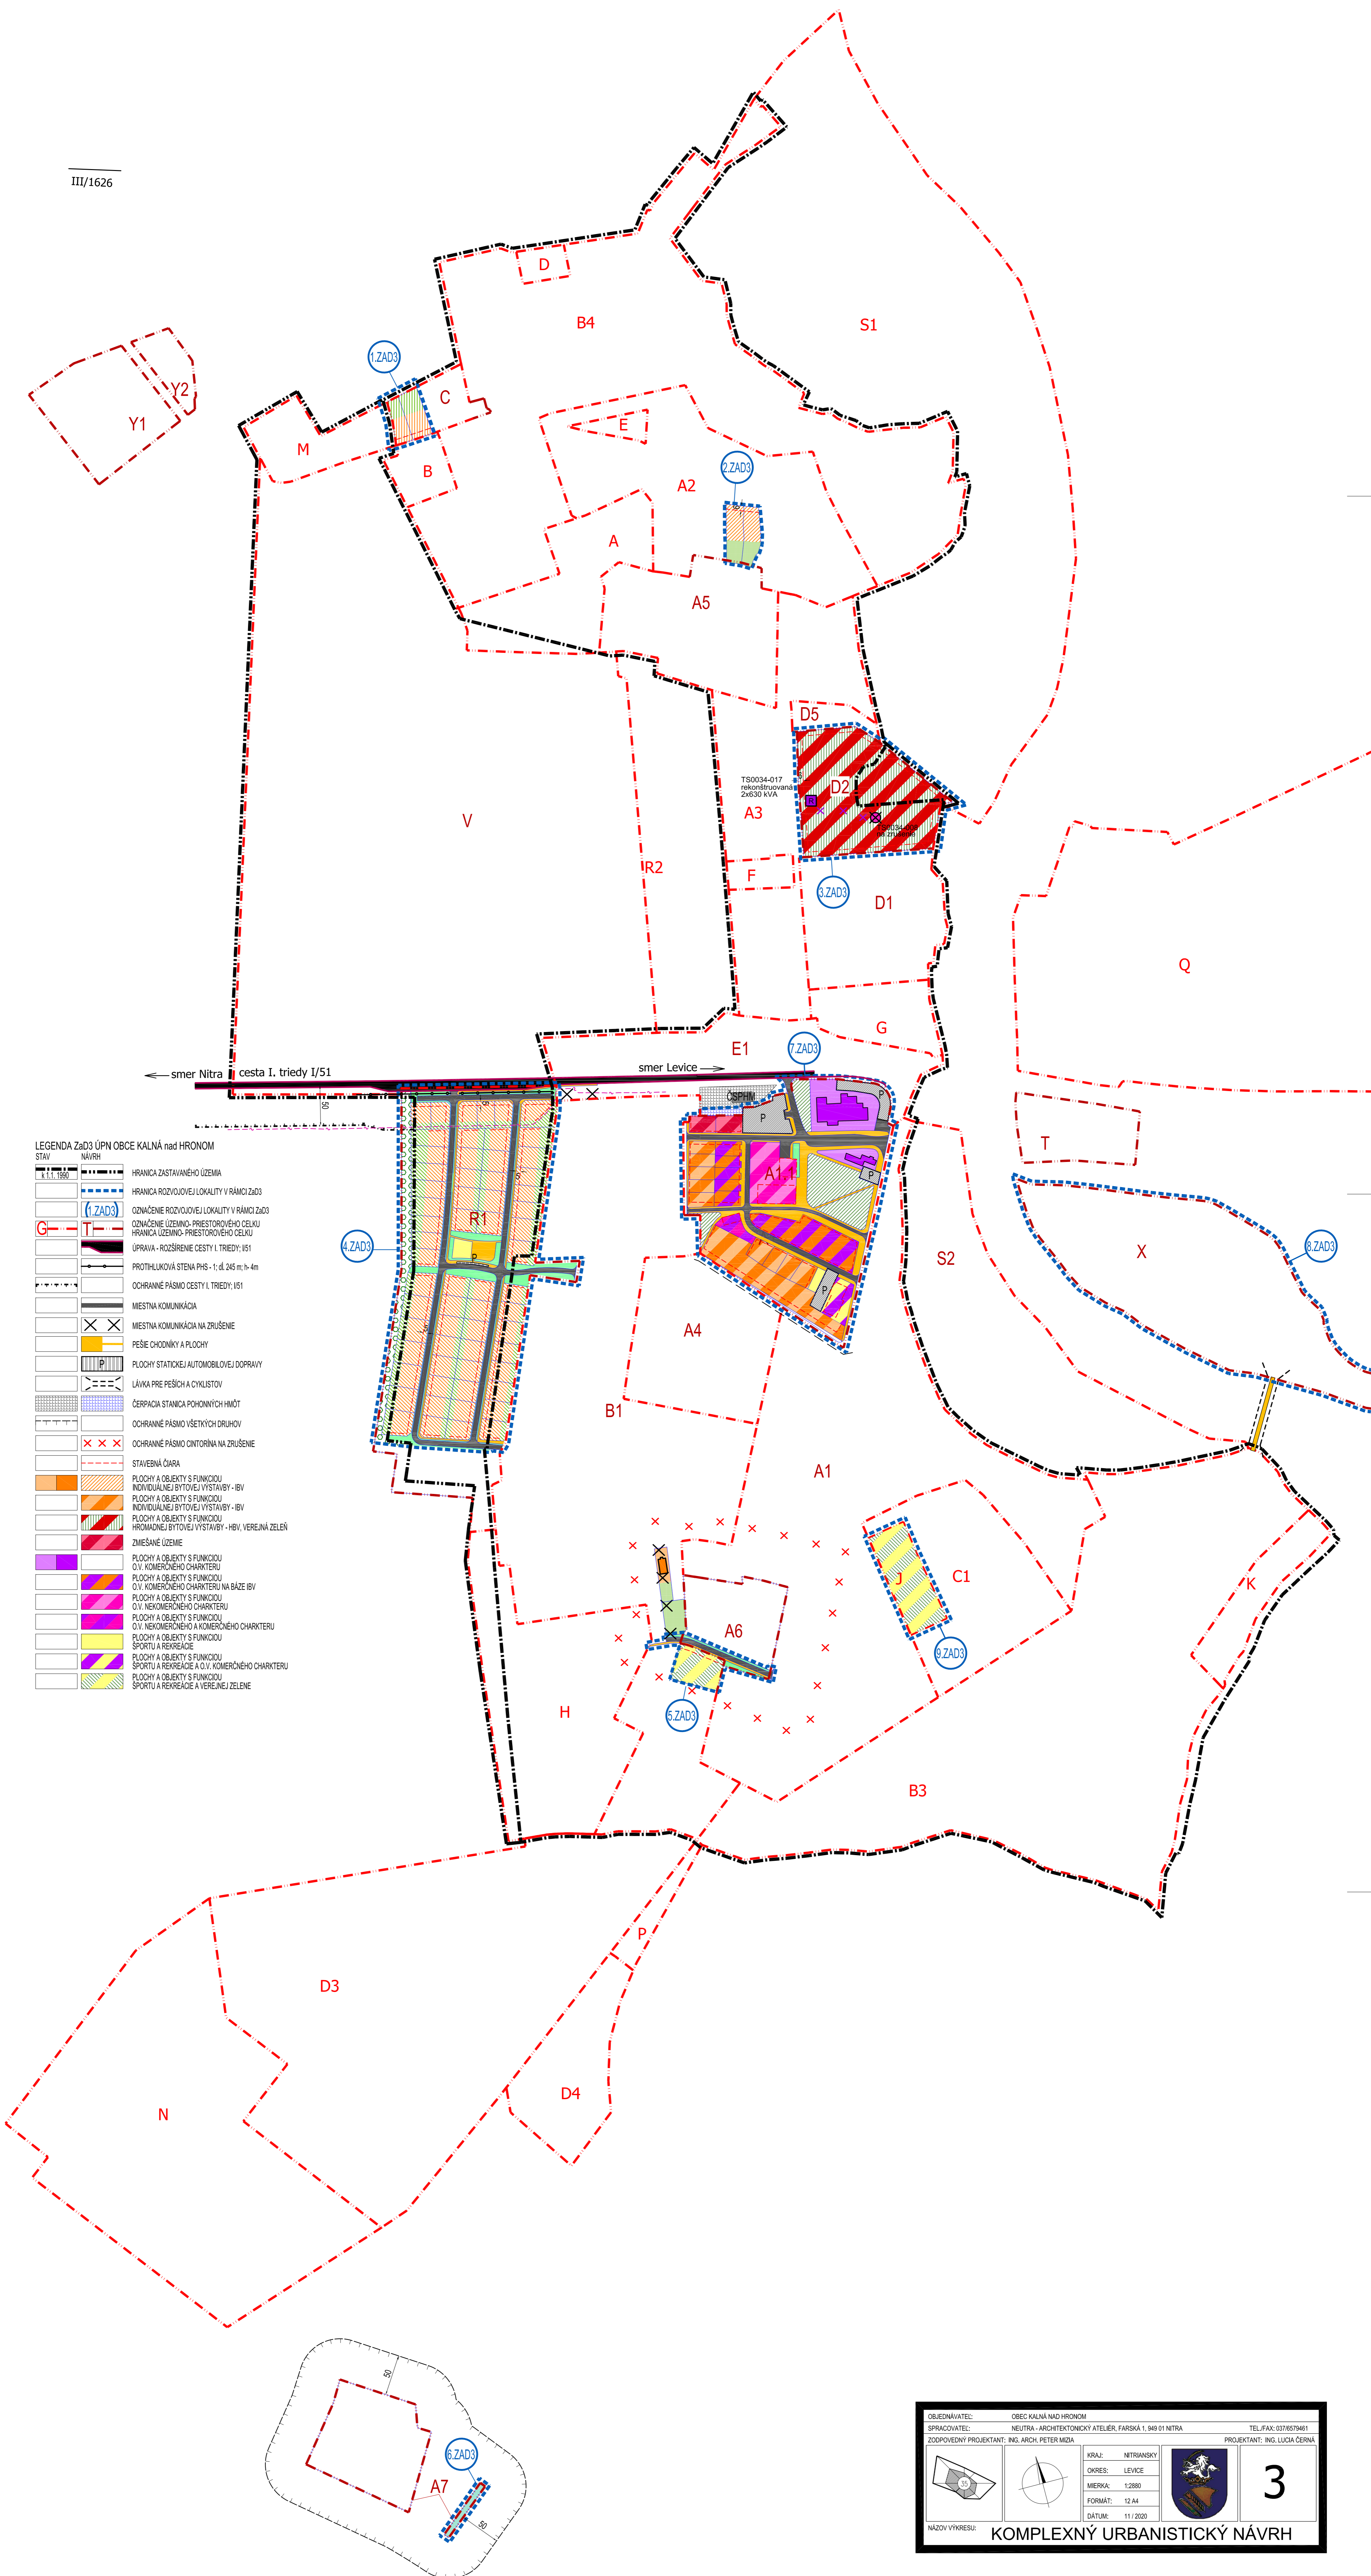

LEGENDA ZAD3 ÚPN OBCE KALNÁ NAD HRONOM

STAV	NAVRH	OPIS
[Symbol]	[Symbol]	HRANICA ZASTAVANÉHO ÚZEMIA
[Symbol]	[Symbol]	HRANICA ROZVOJOVEJ LOKALITY V RÁMCI ZAD3
[Symbol]	[Symbol]	OZNAČENIE ROZVOJOVEJ LOKALITY V RÁMCI ZAD3
[Symbol]	[Symbol]	OZNAČENIE ÚZEMNO-PRÍSTOROVÉHO CELKU
[Symbol]	[Symbol]	HRANICA ÚZEMNO-PRÍSTOROVÉHO CELKU
[Symbol]	[Symbol]	ÚPRAVA - ROZŠÍRENIE CESTY I. TRIEDY I/51
[Symbol]	[Symbol]	PROTIHLUKOVÁ STENA PHS - l; dl 245 m; h 4m
[Symbol]	[Symbol]	OCHRANÉ PÁSMO CESTY I. TRIEDY I/51
[Symbol]	[Symbol]	MESTNÁ KOMUNIKÁCIA
[Symbol]	[Symbol]	MESTNÁ KOMUNIKÁCIA NA ZRUŠENIE
[Symbol]	[Symbol]	PEŠIE CHODNÍKY A PLOCHY
[Symbol]	[Symbol]	PLOCHY STATICKEJ AUTOMOBILOVEJ DOPRAVY
[Symbol]	[Symbol]	LÁVKA PRE PEŠÁKOV A CYKLISTOV
[Symbol]	[Symbol]	ČERPAČIA STANICA POHONNÝCH HMŔOT
[Symbol]	[Symbol]	OCHRANÉ PÁSMO VŠETKYCH DRUHŮV
[Symbol]	[Symbol]	OCHRANÉ PÁSMO CINTORÍNA NA ZRUŠENIE
[Symbol]	[Symbol]	STAVEBNÁ ČARA
[Symbol]	[Symbol]	PLOCHY A OBJEKTY S FUNKCIOU INDIVIDUÁLNEJ BYTOVEJ VÝSTAVBY - IBV
[Symbol]	[Symbol]	PLOCHY A OBJEKTY S FUNKCIOU INDIVIDUÁLNEJ BYTOVEJ VÝSTAVBY - IBV
[Symbol]	[Symbol]	PLOCHY A OBJEKTY S FUNKCIOU HROMADNEJ BYTOVEJ VÝSTAVBY - HBV, VEREJNÁ ZELEN
[Symbol]	[Symbol]	ZMIEŠANÉ ÚZEMIE
[Symbol]	[Symbol]	PLOCHY A OBJEKTY S FUNKCIOU O.V. KOMERČNÉHO CHARAKTERU
[Symbol]	[Symbol]	PLOCHY A OBJEKTY S FUNKCIOU O.V. KOMERČNÉHO CHARAKTERU NA BÁZE IBV
[Symbol]	[Symbol]	PLOCHY A OBJEKTY S FUNKCIOU O.V. NEKOMERČNÉHO CHARAKTERU
[Symbol]	[Symbol]	PLOCHY A OBJEKTY S FUNKCIOU O.V. NEKOMERČNÉHO A KOMERČNÉHO CHARAKTERU
[Symbol]	[Symbol]	PLOCHY A OBJEKTY S FUNKCIOU ŠPORTU A REKREÁCIE
[Symbol]	[Symbol]	PLOCHY A OBJEKTY S FUNKCIOU ŠPORTU A REKREÁCIE A O.V. KOMERČNÉHO CHARAKTERU
[Symbol]	[Symbol]	PLOCHY A OBJEKTY S FUNKCIOU ŠPORTU A REKREÁCIE A VEREJNEJ ZELEN

OBJEDNÁVATEL: OBEC KALNÁ NAD HRONOM	SPRACOVATEL: NEUTRA - ARCHITEKTONICKÝ ATELIÉR, FARSKÁ 1, 949 01 NITRA	TEL./FAX: 037 657 9461
ZODPOVEDNÝ PROJEKTANT: ING. ARCH. PETER MIZDA	KRAJ: NITRIANSKY	PROJEKTANT: ING. LUCIA ČERNÁ
	OKRES: LEVICE	
	MIERKA: 1:2000	
	FORMÁT: A4	
	DATEM: 11/2020	
3		
KOMPLEXNÝ URBANISTICKÝ NÁVRH		