


ZMENY A DOPLNKY č. 3 ÚPN OBCE KALNÁ NAD HRONOM

ARCHITEKTONICKÝ ATELIÉR
neutra

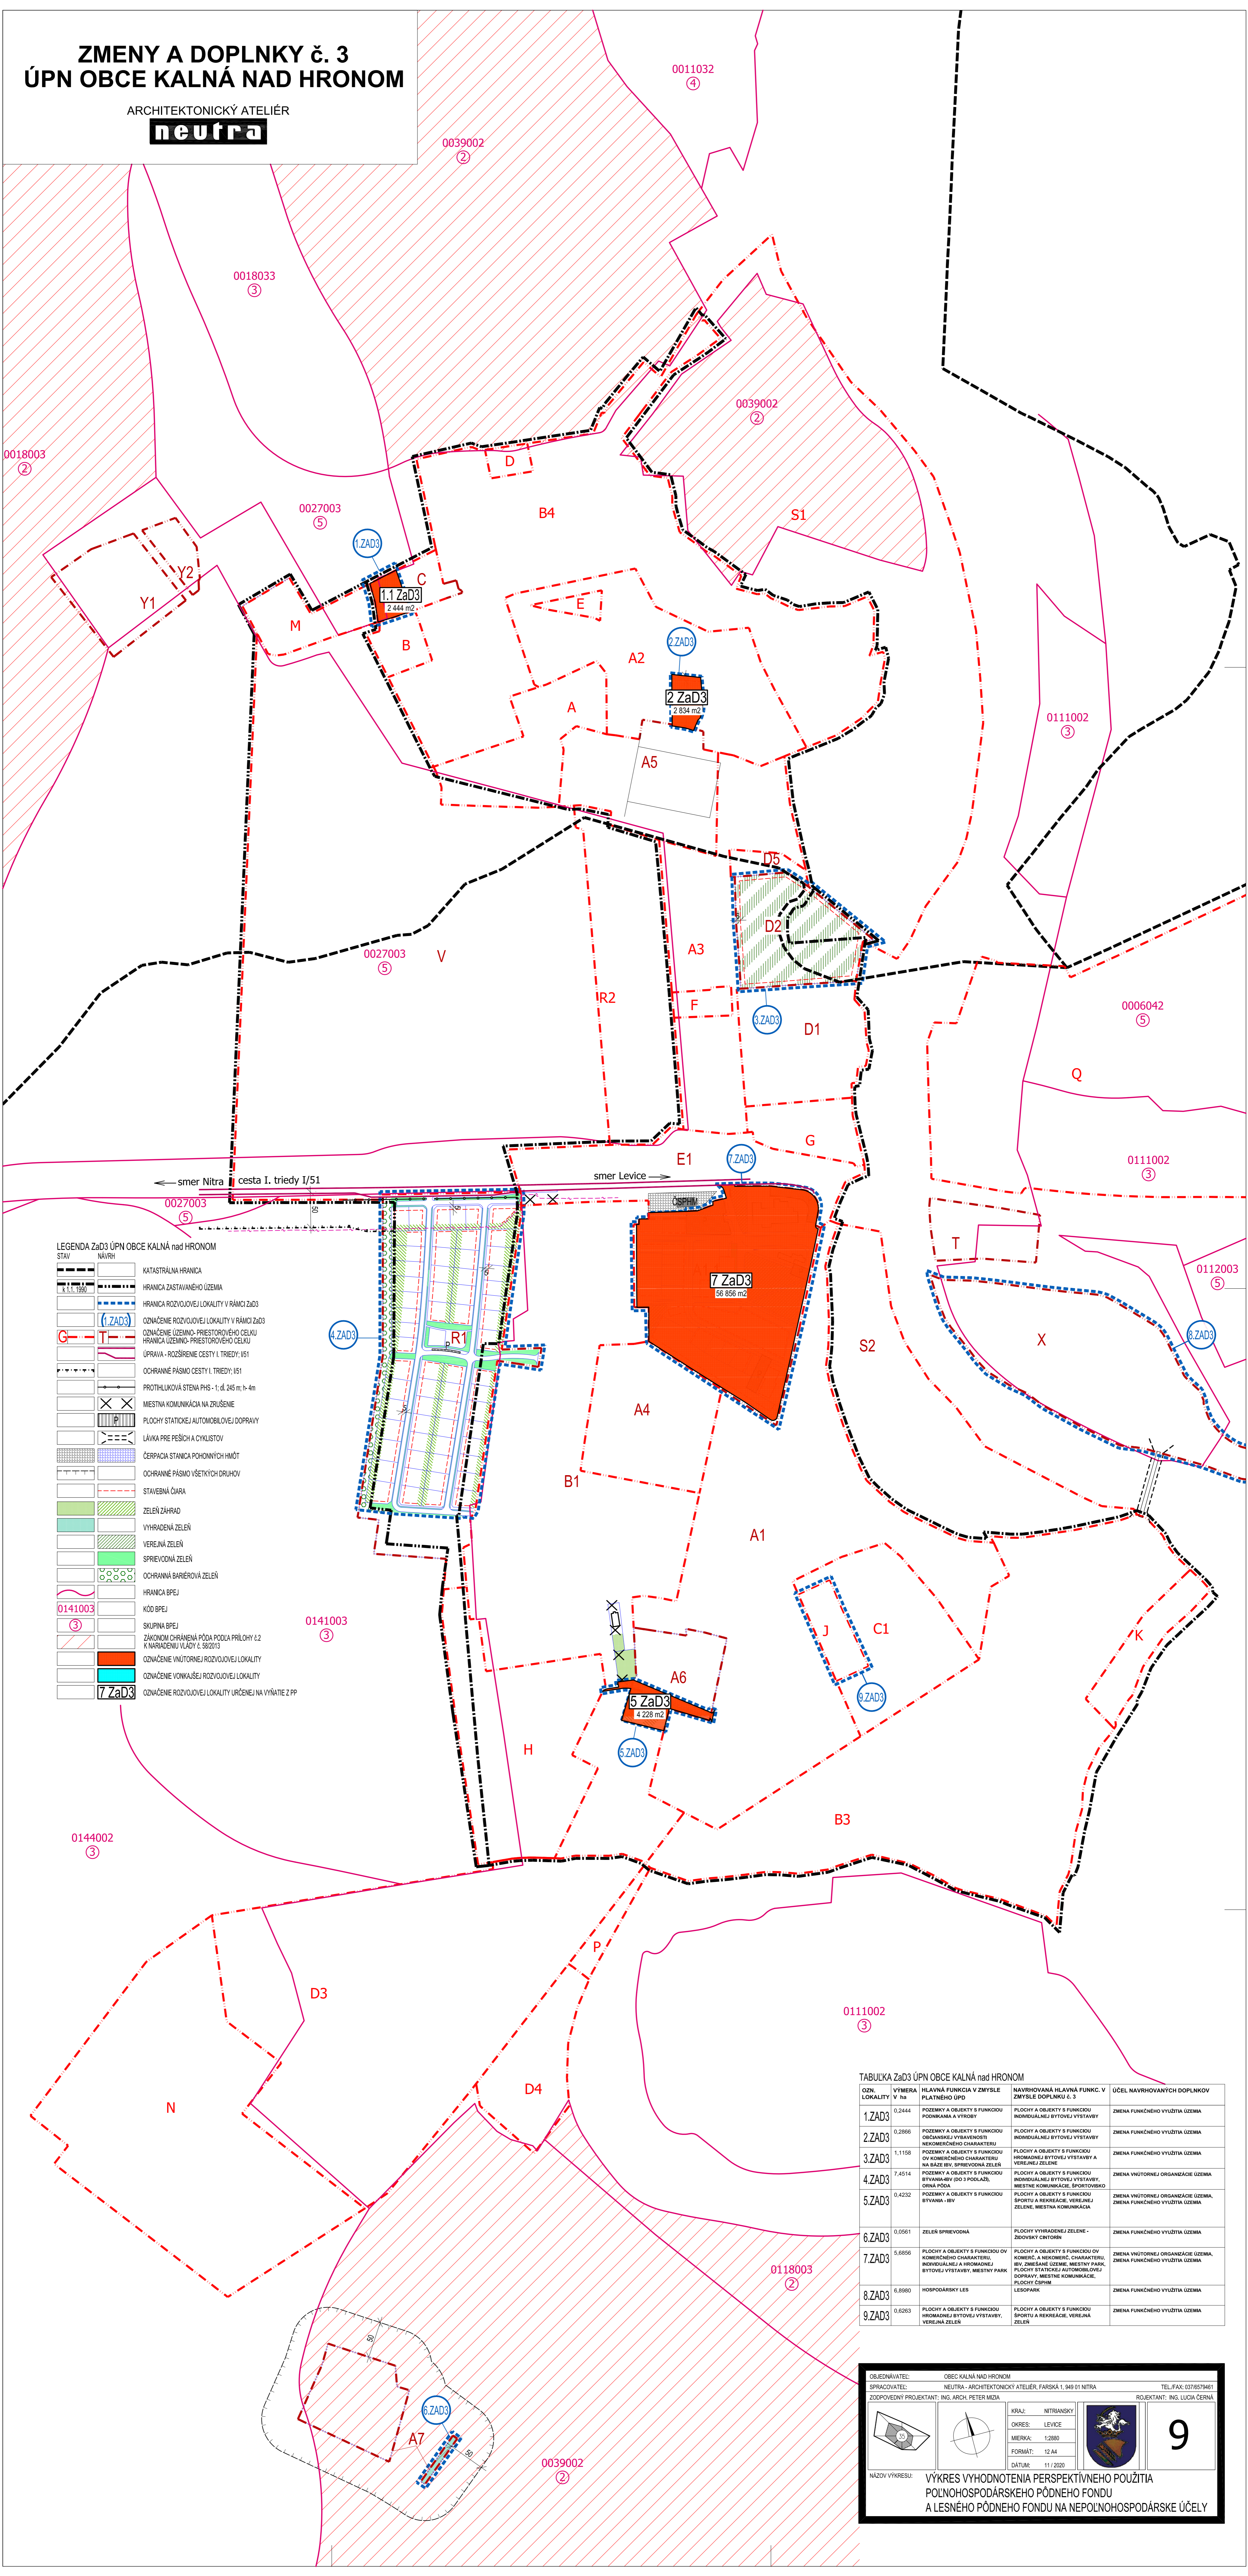

LEGENDA ZaD3 ÚPN OBCE KALNÁ nad HRONOM

STAV	NAVRH
[Symbol]	KATASTRÁLNA HRANICA
[Symbol]	HRANICA ZASTAVANÉHO ÚZEMIA
[Symbol]	HRANICA ROZVOJOVEJ LOKALITY V RÁMCI ZaD3
[Symbol]	OZNAČENIE ROZVOJOVEJ LOKALITY V RÁMCI ZaD3
[Symbol]	OZNAČENIE ÚZEMNO- PRIESTOROVÉHO CELKU
[Symbol]	HRANICA ÚZEMNO- PRIESTOROVÉHO CELKU
[Symbol]	ÚPRAVA - ROZŠÍRENIE CESTY I. TRIEDY, I/51
[Symbol]	OCHRANNÉ PÁSMO CESTY I. TRIEDY, I/51
[Symbol]	PROTIHLKOVÁ STENA PHS - 1; dĺ. 245 m; h= 4m
[Symbol]	MIESTNA KOMUNIKÁČIA NA ZRUŠENIE
[Symbol]	PLOCHY STATIONARNEJ AUTOMOBILovej DOPRAVY
[Symbol]	LÁVKA PRE PEŠÁKOV A CYKLISTOV
[Symbol]	ČERPAČIA STANICA POHONNÝCH HMŔOT
[Symbol]	OCHRANNÉ PÁSMO VŠETKÝCH DRUHOV
[Symbol]	STAVEBNÁ ČARA
[Symbol]	ZELEŇ ZÁHRAD
[Symbol]	VYHRADENÁ ZELEŇ
[Symbol]	VEREJNÁ ZELEŇ
[Symbol]	SPRÁVODNÁ ZELEŇ
[Symbol]	OCHRANNÁ BARIÉROVÁ ZELEŇ
[Symbol]	HRANICA BPEJ
[Symbol]	KÓD BPEJ
[Symbol]	SKUPINÁ BPEJ
[Symbol]	ZÁKONOM CHRÁNENÁ PÓDA PODLA PRÍLOHY č.2 K NARIADENIU VLÁDY č. 582/2013
[Symbol]	OZNAČENIE VNÚTORNEJ ROZVOJOVEJ LOKALITY
[Symbol]	OZNAČENIE VOVNKAŠEJ ROZVOJOVEJ LOKALITY
[Symbol]	OZNAČENIE ROZVOJOVEJ LOKALITY URČENEJ NA VÝNATE 2 PP

TABLICKA ZaD3 ÚPN OBCE KALNÁ nad HRONOM

OZN. LOKALITY	VÝMERA V ha	HLAVNÁ FUNKCIA V ZMYSLE PLATNEHO ÚPD	NAVROVANÁ HLAVNÁ FUNKC. V ZMYSLE DOPLNKU č. 3	ÚČEL NAVROVANÝCH DOPLNKOV
1.ZAD3	0,244	POZEMKY A OBJEKTY S FUNKCIOU PODNIKANIA A VÝROBY	FLOCHY A OBJEKTY S FUNKCIOU INDIVIDUÁLNEJ BYTOVEJ VYSTAVBY	ZMENA FUNKČNÉHO VYUŽITIA ÚZEMIA
2.ZAD3	0,286	POZEMKY A OBJEKTY S FUNKCIOU OBANOVANEJ VÝKONNOSTI NEKOMERČNÉHO CHARAKTERU	FLOCHY A OBJEKTY S FUNKCIOU INDIVIDUÁLNEJ BYTOVEJ VYSTAVBY	ZMENA FUNKČNÉHO VYUŽITIA ÚZEMIA
3.ZAD3	1,118	POZEMKY A OBJEKTY S FUNKCIOU OV KOMERČNÉHO CHARAKTERU NA BAZE IIV. SPRÁVODNÁ ZELEŇ	FLOCHY A OBJEKTY S FUNKCIOU HROMADNEJ BYTOVEJ VYSTAVBY A VEREJNEJ ZELENEJ	ZMENA FUNKČNÉHO VYUŽITIA ÚZEMIA
4.ZAD3	7,454	POZEMKY A OBJEKTY S FUNKCIOU BYVANIAMIV (DO 2 PODLAŽÍ, DRINÁ PÓDA	FLOCHY A OBJEKTY S FUNKCIOU INDIVIDUÁLNEJ BYTOVEJ VYSTAVBY, MESTNEJ KOMUNIKÁCIE, ŠPORTOVISKA	ZMENA VNÚTORNEJ ORGANIZÁCIE ÚZEMIA
5.ZAD3	0,422	POZEMKY A OBJEKTY S FUNKCIOU BYVANIA - IIV	FLOCHY A OBJEKTY S FUNKCIOU ŠPORTU A REKREÁCIE, VEREJNEJ ZELENEJ, MESTNA KOMUNIKÁCIA	ZMENA VNÚTORNEJ ORGANIZÁCIE ÚZEMIA, ZMENA FUNKČNÉHO VYUŽITIA ÚZEMIA
6.ZAD3	0,0561	ZELEŇ SPRÁVODNÁ	FLOCHY VYHRADENEJ ZELENEJ - ŽIVOVSKÝ CINTORIN	ZMENA FUNKČNÉHO VYUŽITIA ÚZEMIA
7.ZAD3	5,886	FLOCHY A OBJEKTY S FUNKCIOU OV KOMERČNÉHO CHARAKTERU, INDIVIDUÁLNEJ A HROMADNEJ BYTOVEJ VYSTAVBY, MESTNY PARK	FLOCHY A OBJEKTY S FUNKCIOU OV KOMERČ. A NEKOMERČ. CHARAKTERU, IIV., OMEŠANÉ ÚZEMIE, MESTNY PARK, FLOCHY STATIONARNEJ AUTOMOBILovej DOPRAVY, MESTNE KOMUNIKÁCIE, FLOCHY ČIŠPIM	ZMENA VNÚTORNEJ ORGANIZÁCIE ÚZEMIA, ZMENA FUNKČNÉHO VYUŽITIA ÚZEMIA
8.ZAD3	0,880	HOSPODÁRSKY LES	LEŠOPARK	ZMENA FUNKČNÉHO VYUŽITIA ÚZEMIA
9.ZAD3	0,0263	FLOCHY A OBJEKTY S FUNKCIOU HROMADNEJ BYTOVEJ VYSTAVBY, VEREJNÁ ZELEŇ	FLOCHY A OBJEKTY S FUNKCIOU ŠPORTU A REKREÁCIE, VEREJNÁ ZELEŇ	ZMENA FUNKČNÉHO VYUŽITIA ÚZEMIA

OBJEDNÁVATEL: OBEC KALNÁ NAD HRONOM
 SPRACOVÁTEĽ: NEUTRA - ARCHITEKTONICKÝ ATELIÉR, FARŠKA 1, 940 01 NITRA
 ZODPOVEDNÝ PROJEKTANT: ING. ARCH. PETER MIŽDA
 KRAJ: NITRANSKÝ
 OKRES: LEVICE
 MIERKA: 1:2880
 FORMÁT: 12 A4
 DÁTUM: 11 / 2020

ROJEKTANT: ING. LUCIA ČERNÁ

NÁZOV VÝKRESU: VÝKRES VYHDNOTENIA PERSPEKTÍVNEHO POUŽITIA
 POĽNOHOSPODÁRSKEHO PÓDNEHO FONDU
 A LEŠNÉHO PÓDNEHO FONDU NA NEPOLNOHOSPODÁRSKE ÚČELY

9