


# ZMENY A DOPLNKY č. 3 ÚPN OBCE KALNÁ NAD HRONOM

ARCHITEKTONICKÝ ATELIÉR

**neutra**

III/1626 C 7,5

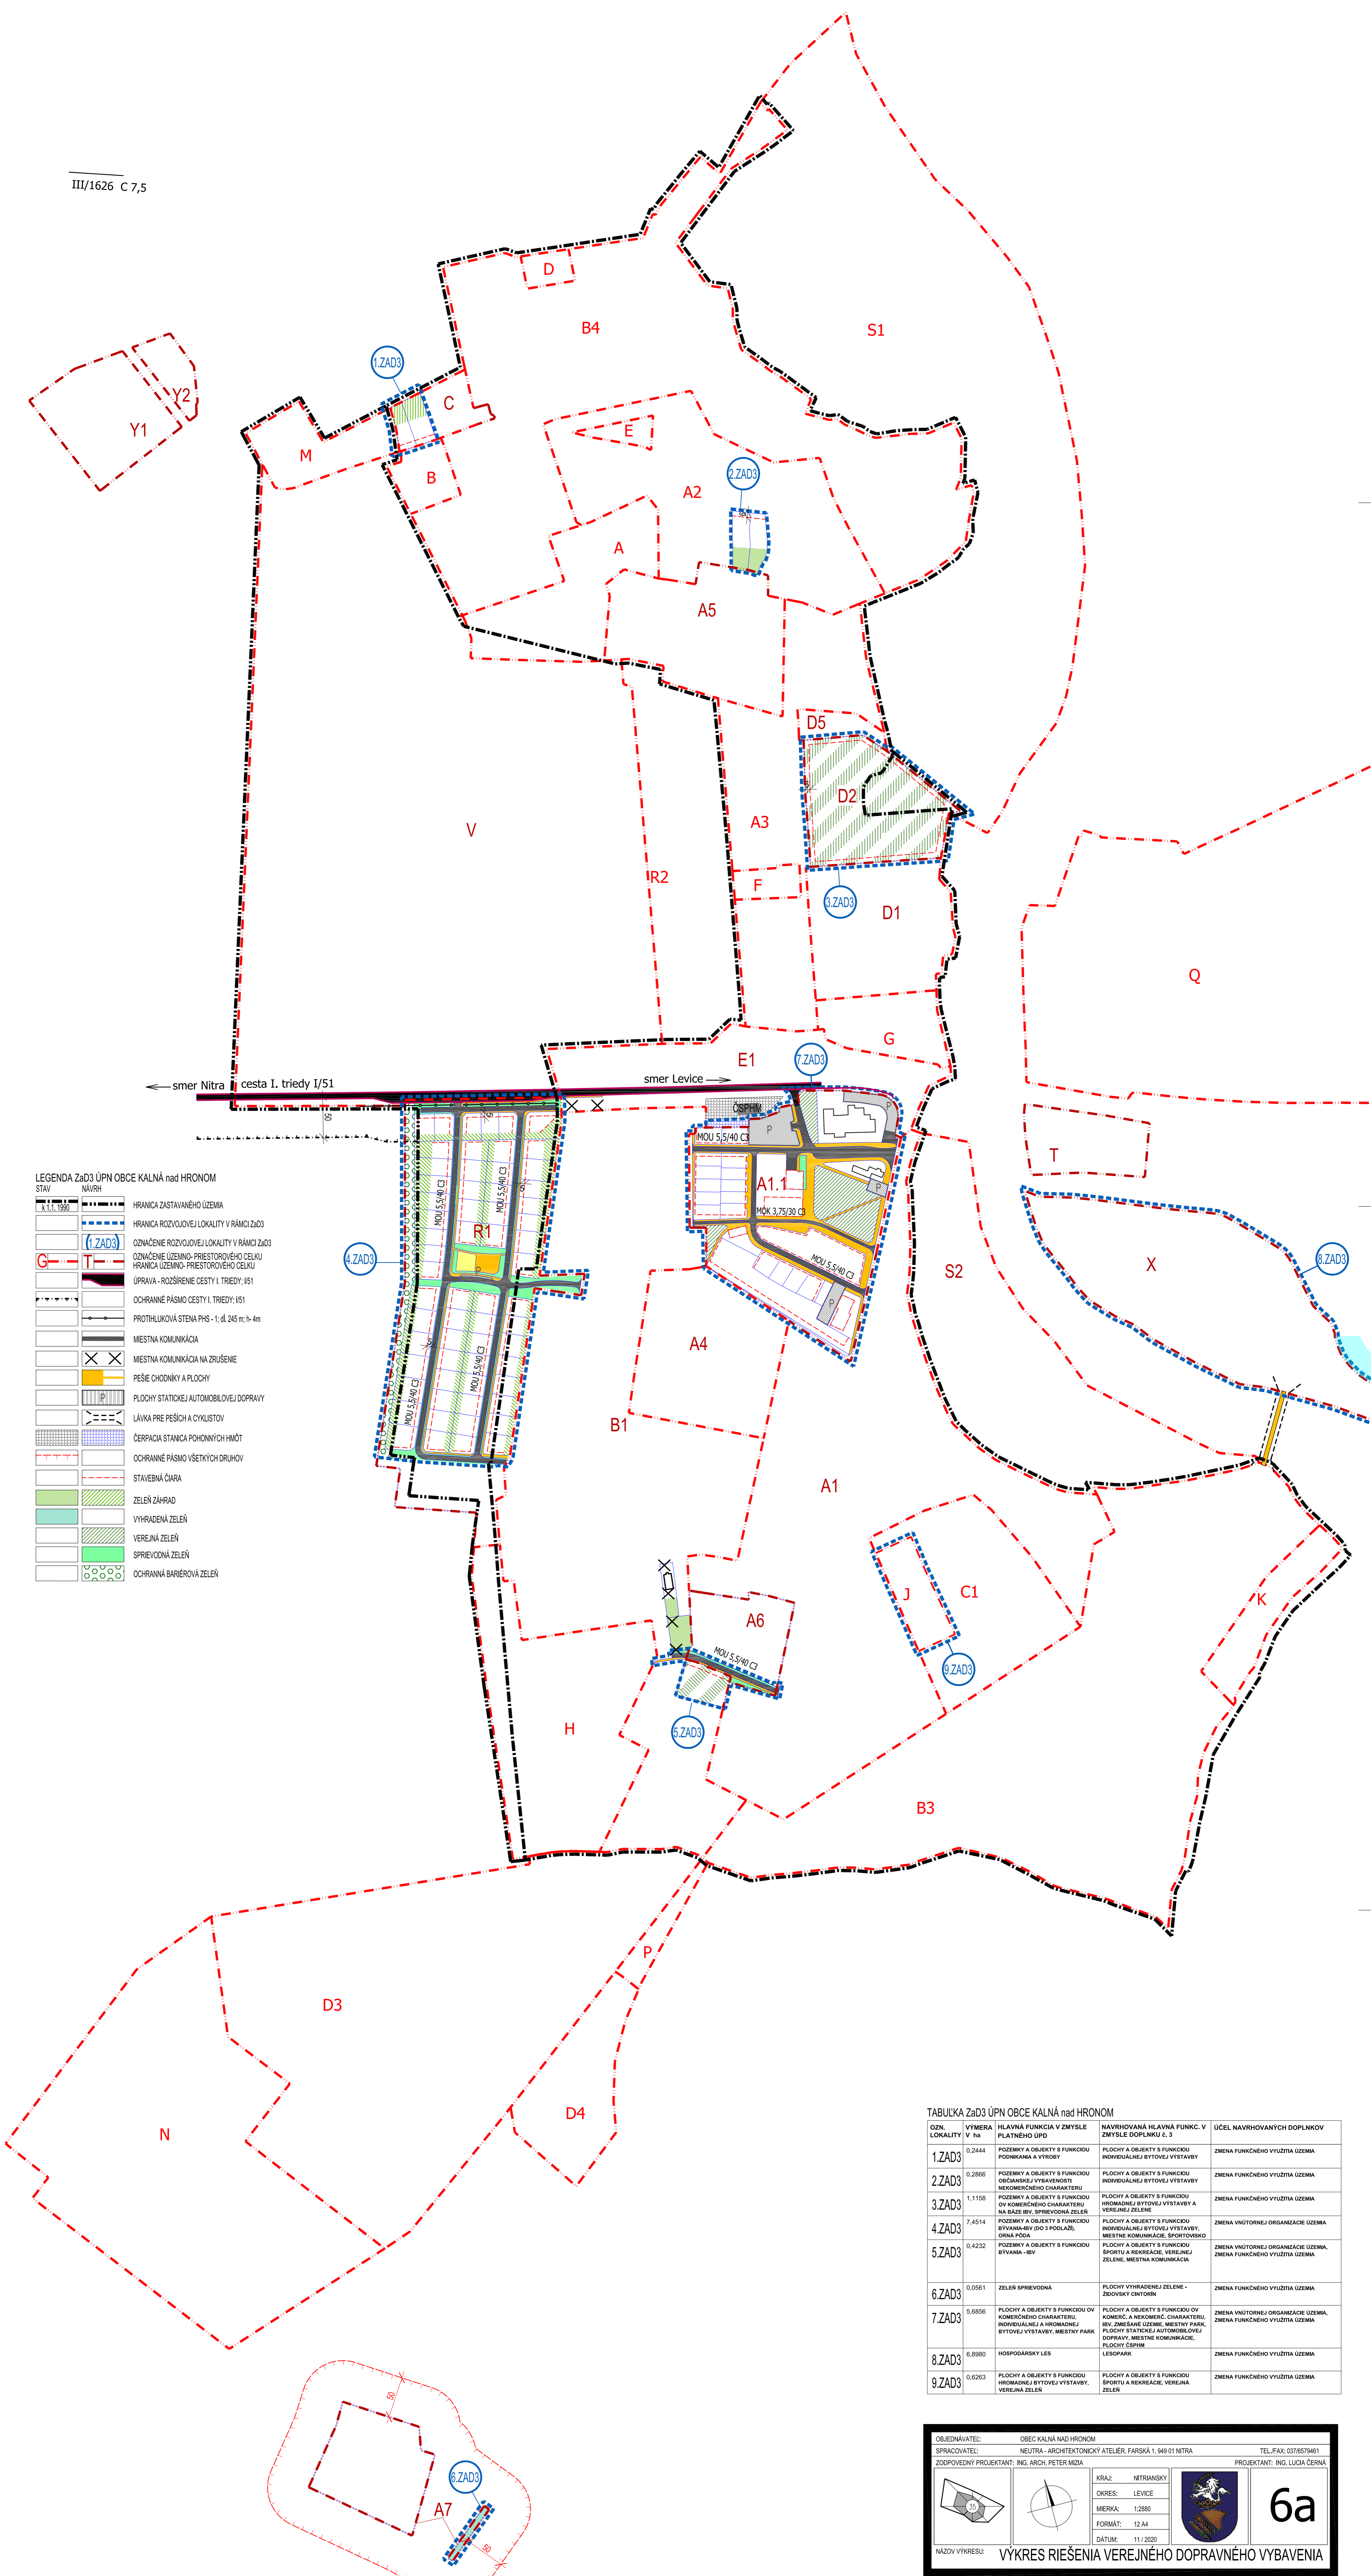

**LEGENDA ZAD3 ÚPN OBCE KALNÁ NAD HRONOM**

STAV: **NÁVRH**

	HRANICA ZASTAVANÉHO ÚZEMIA
	HRANICA ROZVOJOVEJ LOKALITY V RÁMCI ZAD3
	OZNAČENIE ROZVOJOVEJ LOKALITY V RÁMCI ZAD3
	OZNAČENIE ÚZEMNO-PRIESTOROVÉHO CELKU
	HRANICA ÚZEMNO-PRIESTOROVÉHO CELKU
	ÚPRAVA - ROZŠÍRENIE CESTY I. TRIEDY; I/51
	OCHRANNÉ PÁSMO CESTY I. TRIEDY; I/51
	OCHRANNÉ PÁSMO CESTY I. TRIEDY; I/51
	PROTIHLKOVÁ STĚNA PHS - 1; dĺ. 245 m; h= 4m
	MESTNÁ KOMUNIKÁCIA
	MESTNÁ KOMUNIKÁCIA NA ZRUŠENIE
	PĚŠIE CHODNÍKY A PLOCHY
	PLOCHY STATICKÉJ AUTOMOBILOVEJ DOPRAVY
	LÁVKA PRE PĚŠÍCH A CYKLISTOV
	ČERPAČIA STANICA PŇHONÝCH HMŇT
	OCHRANNÉ PÁSMO VŠETKÝCH DRUHOV
	STAVEBNÁ ČARA
	ZELENĀ ZĀHRAD
	VYHRADĚNĀ ZELENĀ
	VEREJNĀ ZELENĀ
	SPREVEDOVĀ ZELENĀ
	OCHRANNĀ BARIĚROVĀ ZELENĀ

TABULKA ZAD3 ÚPN OBCE KALNĀ NAD HRONOM

OZN. LOKALITY	VĚTNERA v ha	HLAVNĀ FUNKCIA V ZMYSLE PLATNĚHO ÚPD	NAVROHOVANĀ HLAVNĀ FUNKC. V ZMYSLE DOPLNKU č. 3	ÚĀEL NAVROHOVANÝCH DOPLNKOV
1.ZAD3	0,244	POZEMKY A OBJEKTY S FUNKCĀOU PODNIKĀNĀ A VYROBY	PLOCHY A OBJEKTY S FUNKCĀOU INDIVIDUĀLNEJ BYTOVEJ VYSTAVBY	ZMĚNA FUNKĀNEHO VYUŽITĀ ÚZEMĀ
2.ZAD3	0,286	POZEMKY A OBJEKTY S FUNKCĀOU OBYVATEĽSKĀHO NEKOMERĀNEHO CHARAKTERU	PLOCHY A OBJEKTY S FUNKCĀOU INDIVIDUĀLNEJ BYTOVEJ VYSTAVBY	ZMĚNA FUNKĀNEHO VYUŽITĀ ÚZEMĀ
3.ZAD3	1,118	POZEMKY A OBJEKTY S FUNKCĀOU NA BĀZE BV; SPREVEDOVĀ ZELENĀ	PLOCHY A OBJEKTY S FUNKCĀOU HROMADNEJ BYTOVEJ VYSTAVBY A VEREJNEJ ZELENĀ	ZMĚNA FUNKĀNEHO VYUŽITĀ ÚZEMĀ
4.ZAD3	7,451	POZEMKY A OBJEKTY S FUNKCĀOU BYVANĀ-BV (DO 3 PŇOLĀZ), SINĀ PŇDA	PLOCHY A OBJEKTY S FUNKCĀOU INDIVIDUĀLNEJ BYTOVEJ VYSTAVBY, MESTNĀ KOMUNIKĀCĀ, SPORTĽVĽSKĀ	ZMĚNA VĽTŇORNEJ ORGANIZĀCĀE ÚZEMĀ
5.ZAD3	0,422	POZEMKY A OBJEKTY S FUNKCĀOU BYVANĀ - BV	PLOCHY A OBJEKTY S FUNKCĀOU ŠPORTU A REKREĀCĀE, VEREJNEJ ZELENĀ, MESTNĀ KOMUNIKĀCĀ	ZMĚNA FUNKĀNEHO VYUŽITĀ ÚZEMĀ
6.ZAD3	0,056	ZELENĀ SPREVEDOVĀ	PLOCHY VYHRADĚNEJ ZELENĀ - ZBOVSKY CĀNTŇN	ZMĚNA FUNKĀNEHO VYUŽITĀ ÚZEMĀ
7.ZAD3	5,686	PLOCHY A OBJEKTY S FUNKCĀOU OBYVATEĽSKĀHO NEKOMERĀNEHO CHARAKTERU, BYTOVEJ VYSTAVBY, MESTNĀ KOMUNIKĀCĀ, PLOCHY STATICKĀJ AUTOMOBILOVEJ DOPRAVY, MESTNĀ KOMUNIKĀCĀ, PLOCHY ĀSPĽM	PLOCHY A OBJEKTY S FUNKCĀOU OBYVATEĽSKĀHO NEKOMERĀNEHO CHARAKTERU, BYV, ZIEĽĀNE OZEENĀ, MESTNĀ KOMUNIKĀCĀ, PLOCHY STATICKĀJ AUTOMOBILOVEJ DOPRAVY, MESTNĀ KOMUNIKĀCĀ, PLOCHY ĀSPĽM	ZMĚNA VĽTŇORNEJ ORGANIZĀCĀE ÚZEMĀ
8.ZAD3	6,898	HŇSPŇDĀRSKY LES	LEŠOPĀRK	ZMĚNA FUNKĀNEHO VYUŽITĀ ÚZEMĀ
9.ZAD3	0,626	PLOCHY A OBJEKTY S FUNKCĀOU HROMADNEJ BYTOVEJ VYSTAVBY, VEREJNĀ ZELENĀ	PLOCHY A OBJEKTY S FUNKCĀOU ŠPORTU A REKREĀCĀE, VEREJNĀ ZELENĀ	ZMĚNA FUNKĀNEHO VYUŽITĀ ÚZEMĀ

OBJEDNĀVĀTEL: OBĀC KALNĀ NAD HRONOM	SPRĀDOVĀTEL: NEUTRA - ARCHITEKTONICKĀ ATEĽĽER, FARSKĀ 1, 949 01 NITRA	TEL./FAX: 037 6579461
ZŇDŇPOVEDNĀY PROJEKTĀNT: ING. ARCH. PĚTER MIĽĀ	PROJEKTĀNT: ING. LUCĀ ĀERNĀ	
KRAJ: NITRĀNSKĀ	OKRES: LEVICE	
MĚRKA: 1:2880	FORMĀT: A4	
DĀTUM: 11/2020		
<p>NĀZOV VĽKRESU: VĽKRES RIĚŠĚNĀ VEREJNĚHO DOPRAVNĚHO VYBAVENĀ</p>		

6a