
# ZMENY A DOPLNKY č. 3
# ÚPN OBCE KALNÁ NAD HRONOM

ARCHITEKTONICKÝ ATELIÉR
neutra

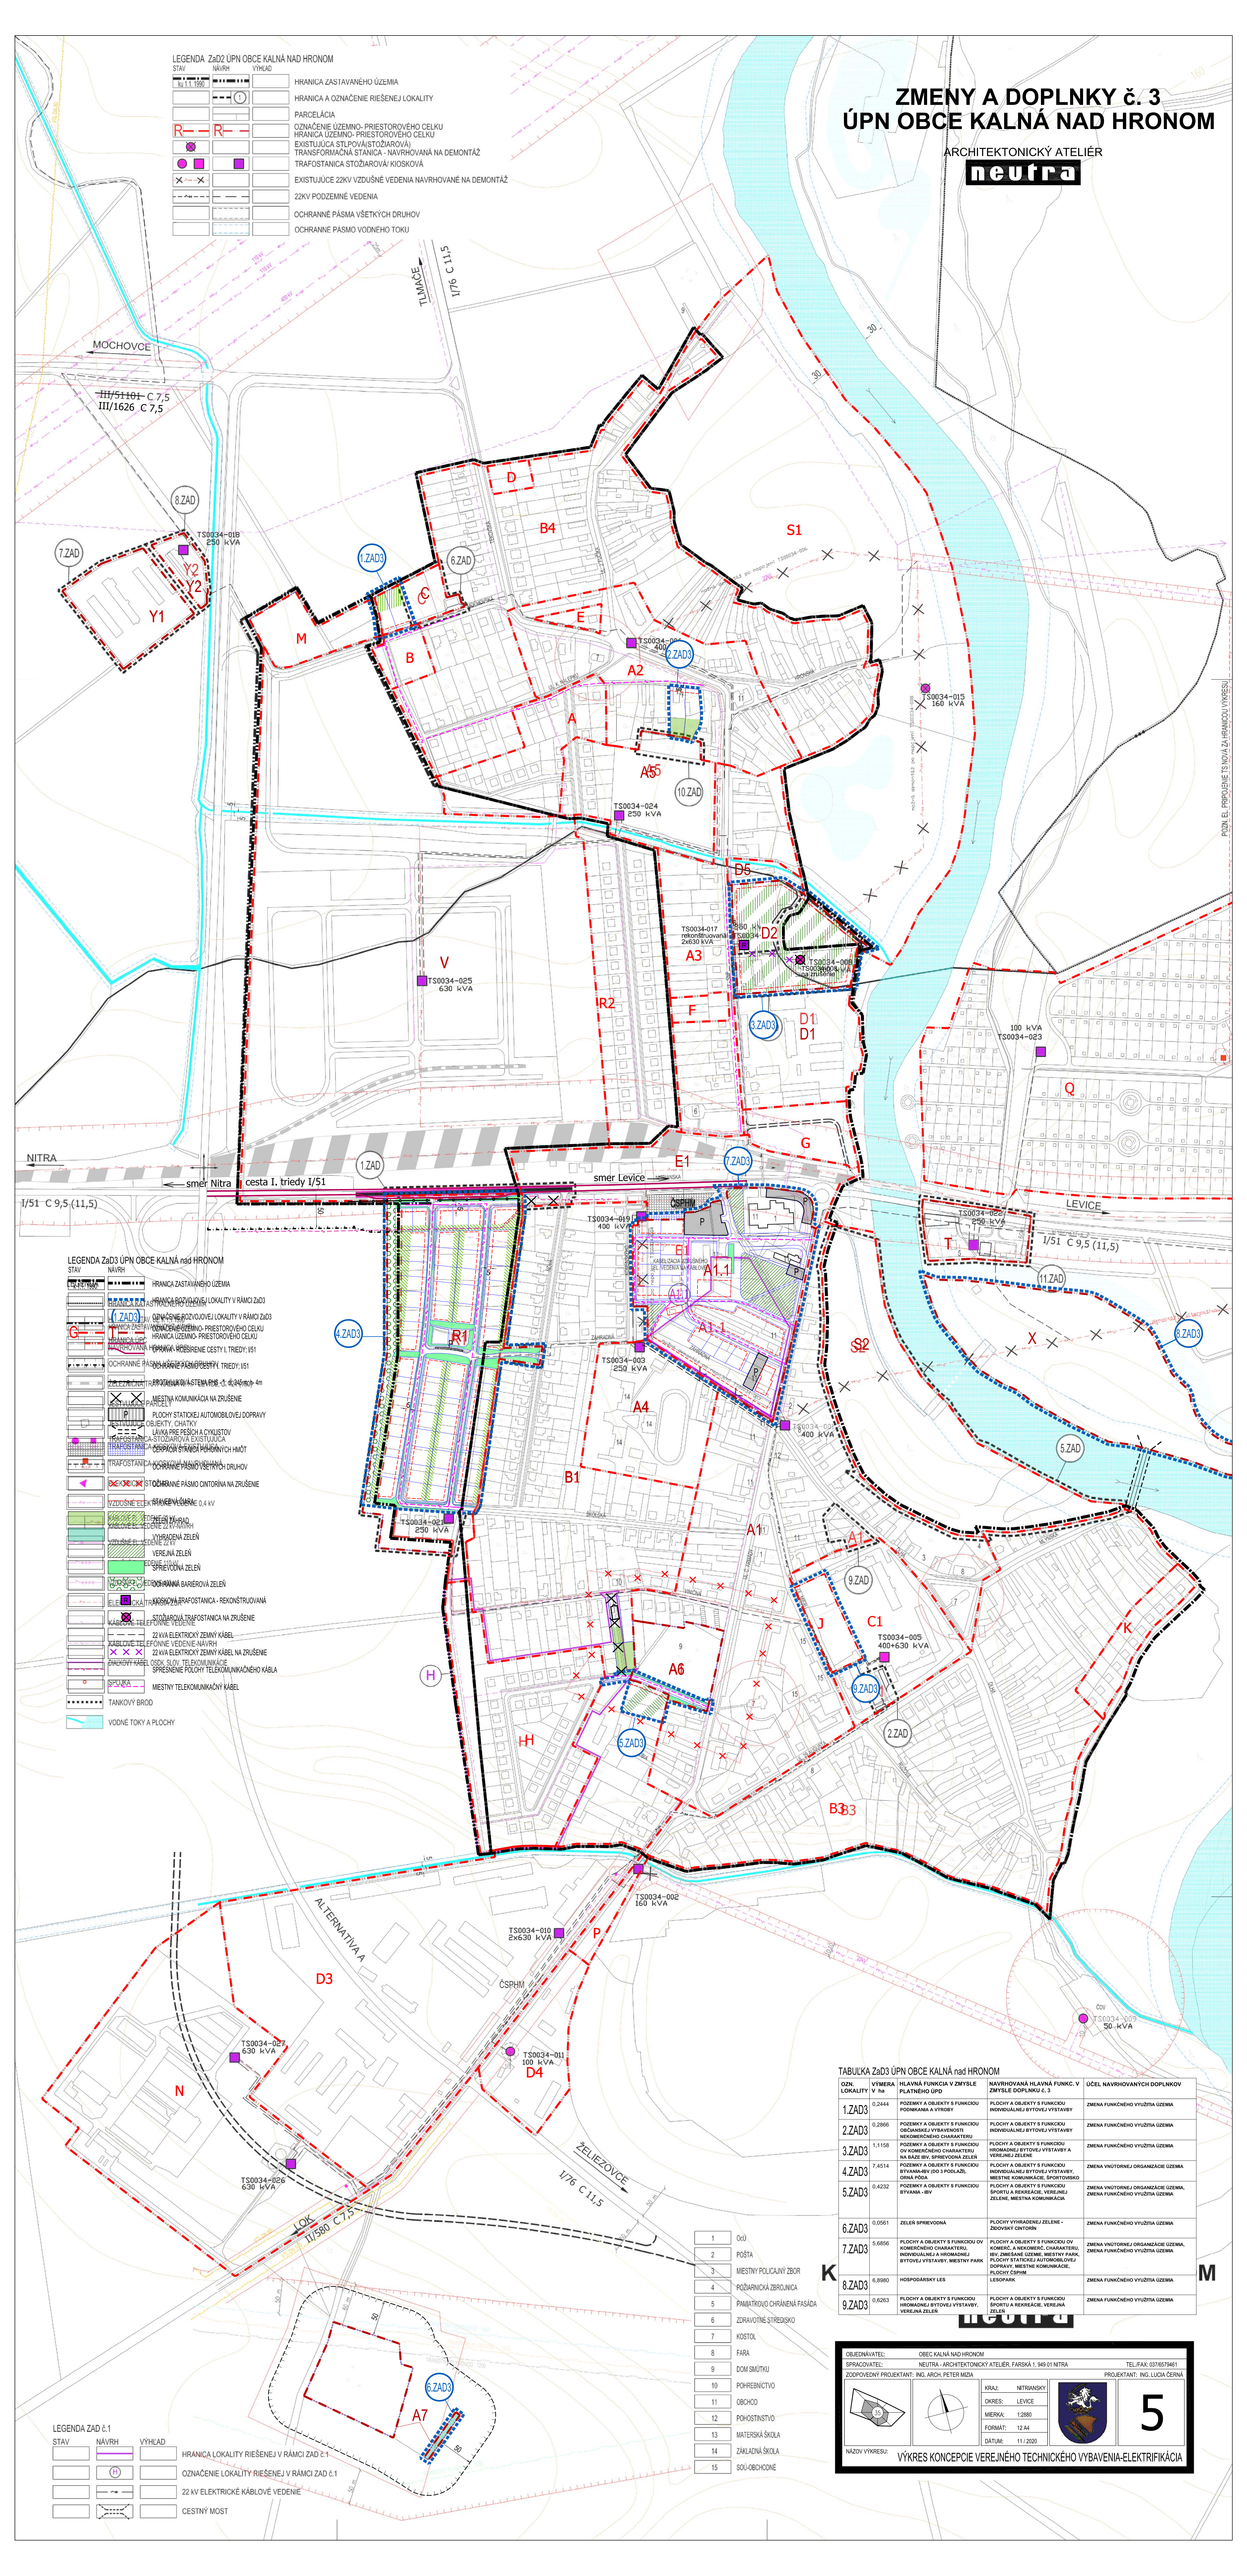


OBJEDNÁVATEĽ: OBEC KALNÁ NAD HRONOM

SPRACOVATEĽ: NEUTRA - ARCHITEKTONICKÝ ATELIÉR, FARSKÁ 1, 949 01 NITRA TEL./FAX: 0376575461

ZODPOVEDNÝ PROJEKTANT: ING. ARCH. PETER MIZIA PROJEKTANT: ING. LUCIA ČERNÁ

KRAJ: NITRIANSKY
OKRES: LEVICE
MIERKA: 1:2880
FORMÁT: 12 A4
DÁTUM: 11 / 2020

5

NÁZOV VÝKRESU: VÝKRES KONCEPCIE VEREJNÉHO TECHNICKÉHO VYBAVENIA-ELEKTRIFIKÁCIA