


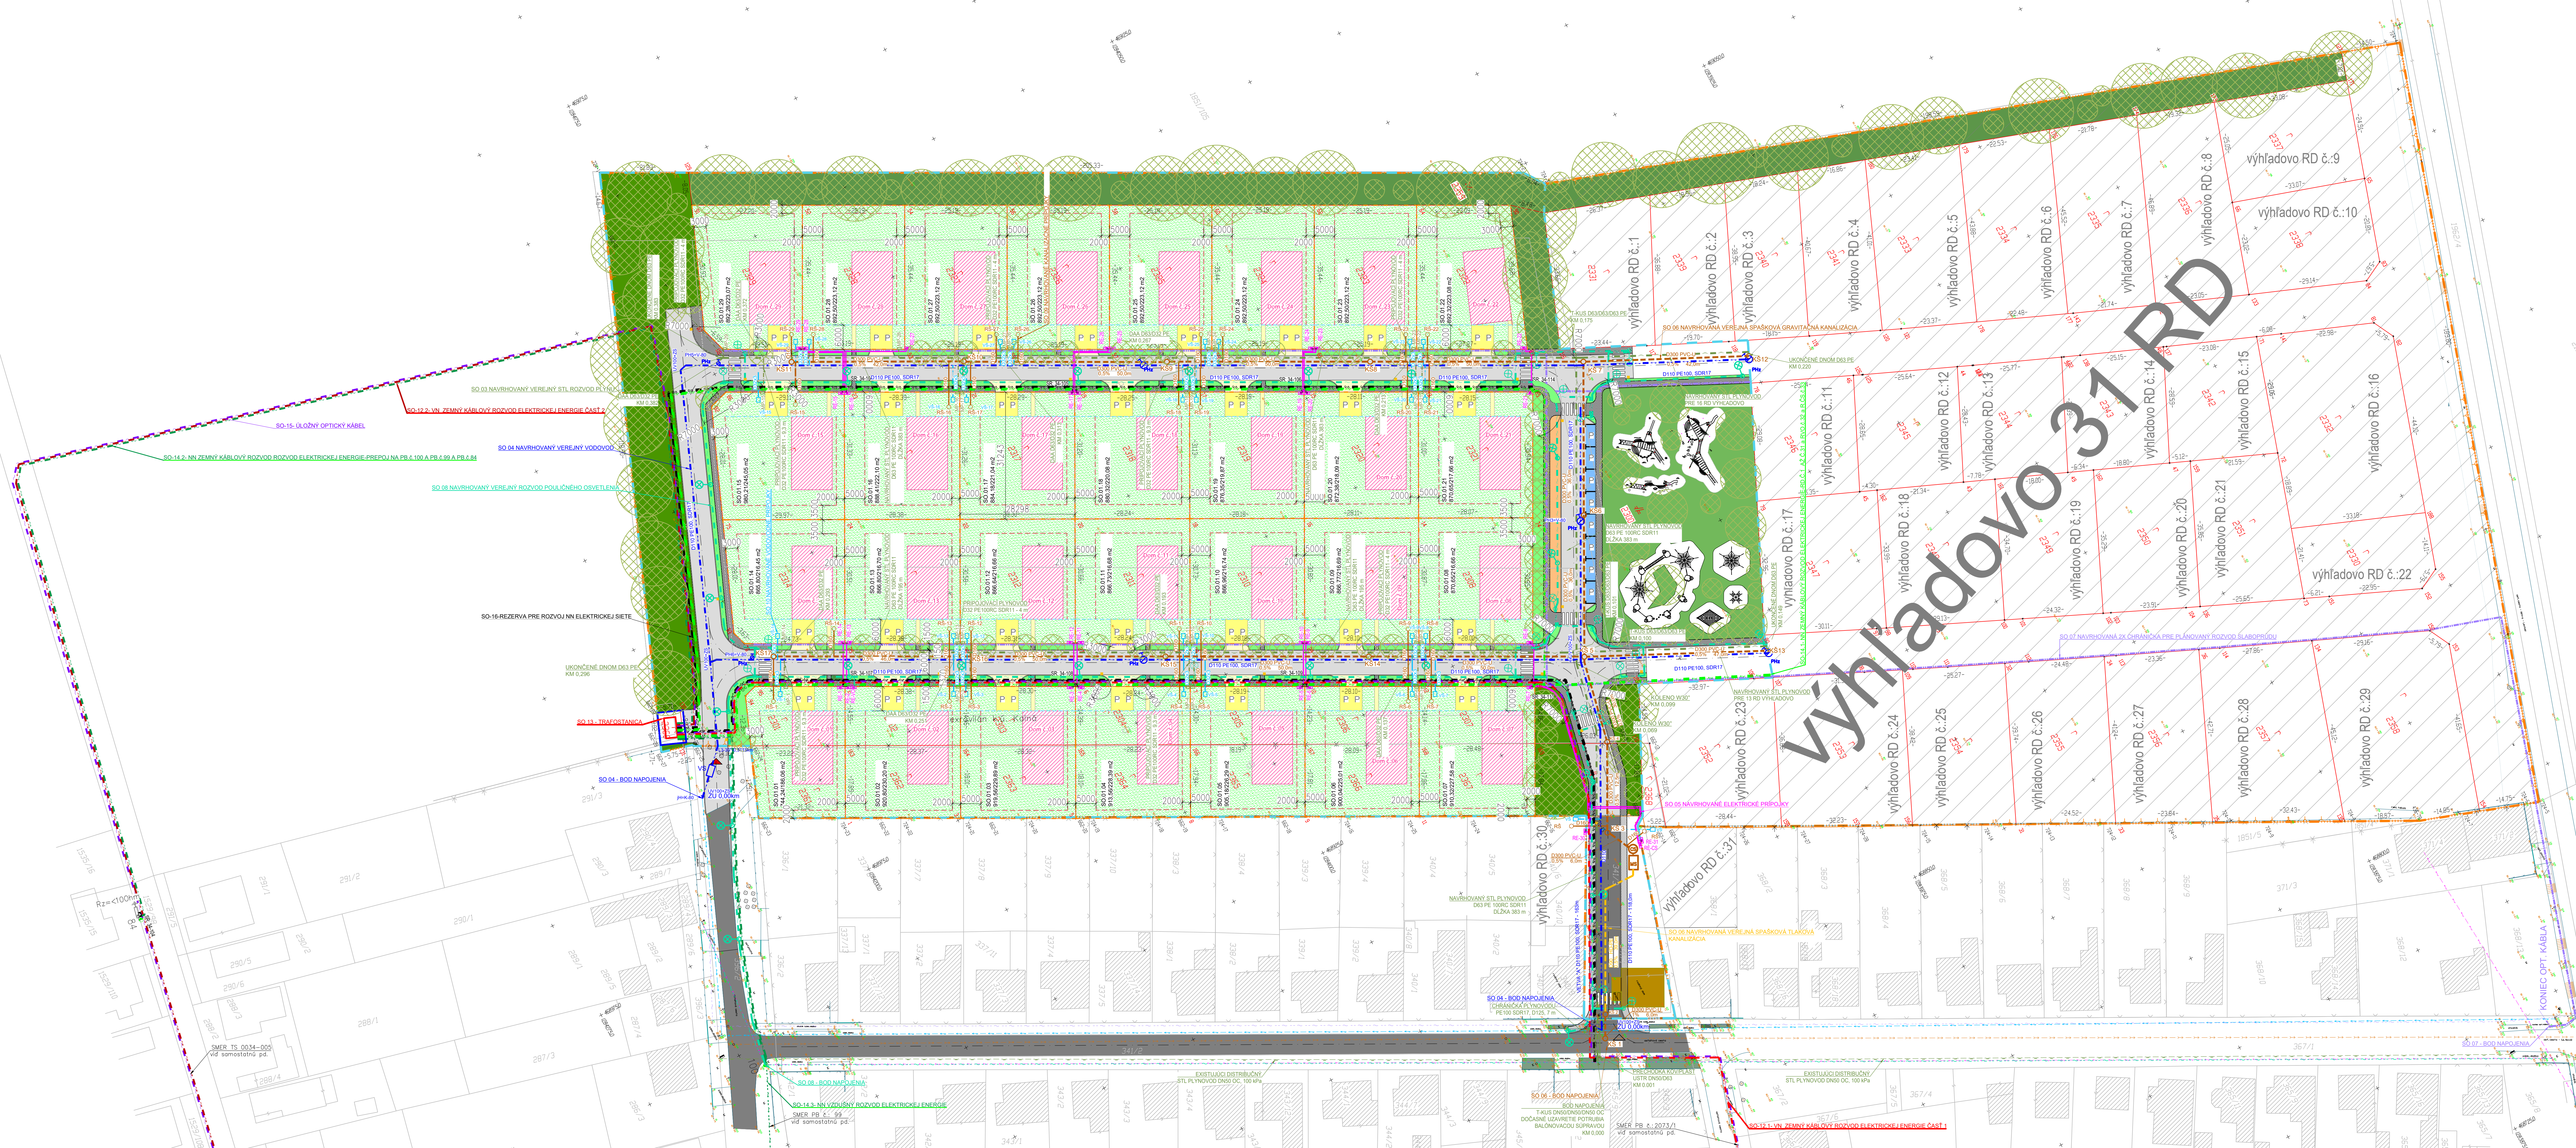

LEGENDA:

EXISTUJÚCI STAV:

EXISTUJÚCI POLOHOPIS Z KATASRA

KATASTRÁLNE ČÍSLA POZEMKOV

EXISTUJÚCA OKOLITÁ ZÁSTAVBA

EXISTUJÚCA CESTNÁ KOMUNIKÁCIA

EXISTUJÚCA ZELEŇ

EXISTUJÚCI OBJEKT RD - plánovaná asanácia

EXISTUJÚCA HRANICA INTRAVILÁNU OBCE

EXISTUJÚCI POLOHOPIS Z GEODETICKÉHO ZAMERANIA

EXISTUJÚCI VJAZD NA POZEMKY Z GEODET. ZAMERANIA

VÝŠKA A ČÍSLO BODU ZAMERANIA

STROM

ZELEŇ

VODOMERNÁ ŠACHTA

STOŽIAR VEREJNEHO OSVETLENIA

STOŽIAR

PREDMET MALÉHO ROZSAHU BEZ ROZLIŠENIA

MIESTNA TABUĽA

DOPRAVNÁ ZNAČKA

VSTUPNÁ ŠACHTA NEOVERENÁ

SÚPŔATKO

KANALIZAČNÁ ŠACHTA

VPUST

ROZHLASOVÝ REPRODUKTOR

ORIENTAČNÝ STĺPK

KOVÝ PLOT S PODMIROVKOU

KOVÝ PLOT

DREVENÝ PLOT

NAVRHOVANÝ STAV:

NAVRHOVANÝ POLOHOPIS

NAVRHOVANÉ KATASTRÁLNE ČÍSLA POZEMKOV

HRANICA AREÁLU CELKOVEJ PLÁNOVANEJ IBV

RIEŠENÁ OBLASŤ IBV

NAVRHOVANÉ HRANICE POZEMKOV

STAVEBNÁ ČIARA

OBLASŤ MOŽNEJ ZÁSTAVBY V RÁMCI POZEMKU

INDIVIDUÁLNA BYTOVÁ VÝSTAVBA SO 01.xx plocha parcely/max zastavaná plocha v m²

STAVEBNÝ OBJEKT SO-01.xx-IBV; max 3p; K2p=0,25; lpp=0,75

SO 02.02 NAVRHOVANÁ CESTNÁ KOMUNIKÁCIA

NAVRHOVANÁ VEREJNÉ POKRYVANIE SÚČASŤ SO 02.02

SO 02.03 NAVRHOVANÉ CHODNÍKY

SO 02.01 NAVRHOVANÁ CESTNÁ KOMUNIKÁCIA cez parcelu 341/1.3

SO 02.01 NAVRHOVANÉ CHODNÍKY cez parcelu 341/1.3

NAVRHOVANÉ PLOCHY PRE PEŠÍCH súčasť SO 01.XX

ODSTAVNÁ PLOCHA PRE MIN. 2 AUTOMOBILY súčasť SO 01.XX

NAVRHOVANÉ VJAZDY NA POZEMKY IBV súčasť SO 01.XX

NAVRHOVANÉ ÚZEMIE IBV RIEŠENÁ PARCELA súčasť SO 01.XX

NAVRHOVANÁ VEREJNÁ PARKOVÁ ZELEŇ - 1613,24m²

NAVRHOVANÁ OCHRANNÁ BARIÉROVÁ ZELEŇ - 5819,13m²

NAVRHOVANÁ ZELEŇ - TRÁVNÍKY - 1238,20m²

NAVRHOVANÁ ZELEŇ - TRÁVKOVÝ ZÁHON - 127,57m²

NAVRHOVANÁ DREVINA - 127 ks

NAVRHOVANÉ NAROJENIE NA MIESTNU KOMUNIKÁCIU

INŽINIERSKÉ SIEŤE - EXISTUJÚCE:

EXISTUJÚCI VEREJNÝ VODOVOD

EXISTUJÚCA VEREJNÁ SPLAŠKOVÁ GRAVITAČNÁ KANALIZÁCIA

EXISTUJÚCI VEREJNÝ STL ROZVOD PLYNU

EXISTUJÚCI VEREJNÝ NN ROZVOD ELEKTRINY

EXISTUJÚCI VEREJNÝ ROZVOD POULIČNÉHO OSVETLENIA

EXISTUJÚCA ŠACHTA VEREJNEHO ROZVODU TELEKOMUNIKÁCIÍ

EXISTUJÚCI VEREJNÝ ROZVOD TELEKOMUNIKÁCIÍ NADZEMNÝ

INŽINIERSKÉ SIEŤE - NAVRHOVANÉ:

SO 04 NAVRHOVANÝ VEREJNÝ VODOVOD

SO 06 NAVRHOVANÁ VEREJNÁ SPLAŠKOVÁ GRAVITAČNÁ KANALIZÁCIA

SO 06 NAVRHOVANÁ VEREJNÁ SPLAŠKOVÁ TLAKOVÁ KANALIZÁCIA

SO 03 NAVRHOVANÝ VEREJNÝ STL ROZVOD PLYNU

SO 05 NAVRHOVANÉ ELEKTRICKÉ PRÍPOJKY

SO 08 NAVRHOVANÝ VEREJNÝ ROZVOD POULIČNÉHO OSVETLENIA

SO 07 NAVRHOVANÁ 2X CHRÁNIČKA PRE PLÁNOVANÝ ROZVOD SLABOPRÚDU

SO 10 NAVRHOVANÉ VODOVODNÉ PRÍPOJKY

SO 09 NAVRHOVANÉ KANALIZAČNÉ PRÍPOJKY

SO 11 NAVRHOVANÉ PRÍPOJKY PLYNU

SO-12.1-VN ZEMNÝ KÁBLOVÝ ROZVOD ELEKTRICKEJ ENERGIE ČASŤ 1

SO-12.2-VN ZEMNÝ KÁBLOVÝ ROZVOD ELEKTRICKEJ ENERGIE ČASŤ 2

SO-14.1-NN ZEMNÝ KÁBLOVÝ ROZVOD ELEKTRICKEJ ENERGIE RD Č.1 AŽ Č.31 A RVO Č.32 A R ČS Č.33

SO-14.2-NN ZEMNÝ KÁBLOVÝ ROZVOD ELEKTRICKEJ ENERGIE-PREPOJ NA PB.Č.100 A PB.Č.99 A PB.Č.84

SO-14.3-NN VZDUŠNÝ ROZVOD ELEKTRICKEJ ENERGIE

SO-15-ÚLOŽNÝ OPTICKÝ KÁBEL

SO-16-REZERVA PRE ROZVOJ NN ELEKTRICKEJ SIEŤE

NAVRHOVANÝ PODZEMNÝ HYDRANT DN 80 - kalník súčasť SO 04

NAVRHOVANÁ KANALIZAČNÁ ŠACHTA súčasť SO 06

NAVRHOVANÁ DAŽDOVÁ VPUST

NAVRHOVANÉ VEREJNÉ OSVETLENIE súčasť SO 08

NAVRHOVANÁ PREČERPÁVACIA STANICA súčasť SO 06

NAVRHOVANÉ VODOMERNÉ ŠACHTY súčasť SO 10

NAVRHOVANÉ KANALIZAČNÉ ŠACHTY súčasť SO 09

NAVRHOVANÉ REG. TLAKU PLYNU A FAKTURÁČNÉ. MERANIE PLYNU

+ HUP súčasť SO 11

NAVRHOVANÉ ELEKTROMEROVÉ ROZVÁDZAČE súčasť SO 12

NAVRHOVANÁ TRAFOSTANICA SO 13

NAVRHOVANÉ ELEKTROMEROVÉ ROZVÁDZAČE SR5 SÚČASŤ SO 14.1

STAVEBNÉ OBJEKTY

STAVEBNÝ OBJEKT SO-01.01- SAMOSTATNE STOJACI RODINNÝ DOM

STAVEBNÝ OBJEKT SO-01.02- SAMOSTATNE STOJACI RODINNÝ DOM

STAVEBNÝ OBJEKT SO-01.03- SAMOSTATNE STOJACI RODINNÝ DOM

STAVEBNÝ OBJEKT SO-01.04- SAMOSTATNE STOJACI RODINNÝ DOM

STAVEBNÝ OBJEKT SO-01.05- SAMOSTATNE STOJACI RODINNÝ DOM

STAVEBNÝ OBJEKT SO-01.06- SAMOSTATNE STOJACI RODINNÝ DOM

STAVEBNÝ OBJEKT SO-01.07- SAMOSTATNE STOJACI RODINNÝ DOM

STAVEBNÝ OBJEKT SO-01.08- SAMOSTATNE STOJACI RODINNÝ DOM

STAVEBNÝ OBJEKT SO-01.09- SAMOSTATNE STOJACI RODINNÝ DOM

STAVEBNÝ OBJEKT SO-01.10- SAMOSTATNE STOJACI RODINNÝ DOM

STAVEBNÝ OBJEKT SO-01.11- SAMOSTATNE STOJACI RODINNÝ DOM

STAVEBNÝ OBJEKT SO-01.12- SAMOSTATNE STOJACI RODINNÝ DOM

STAVEBNÝ OBJEKT SO-01.13- SAMOSTATNE STOJACI RODINNÝ DOM

STAVEBNÝ OBJEKT SO-01.14- SAMOSTATNE STOJACI RODINNÝ DOM

STAVEBNÝ OBJEKT SO-01.15- SAMOSTATNE STOJACI RODINNÝ DOM

STAVEBNÝ OBJEKT SO-01.16- SAMOSTATNE STOJACI RODINNÝ DOM

STAVEBNÝ OBJEKT SO-01.17- SAMOSTATNE STOJACI RODINNÝ DOM

STAVEBNÝ OBJEKT SO-01.18- SAMOSTATNE STOJACI RODINNÝ DOM

STAVEBNÝ OBJEKT SO-01.19- SAMOSTATNE STOJACI RODINNÝ DOM

STAVEBNÝ OBJEKT SO-01.20- SAMOSTATNE STOJACI RODINNÝ DOM

STAVEBNÝ OBJEKT SO-01.21- SAMOSTATNE STOJACI RODINNÝ DOM

STAVEBNÝ OBJEKT SO-01.22- SAMOSTATNE STOJACI RODINNÝ DOM

STAVEBNÝ OBJEKT SO-01.23- SAMOSTATNE STOJACI RODINNÝ DOM

STAVEBNÝ OBJEKT SO-01.24- SAMOSTATNE STOJACI RODINNÝ DOM

STAVEBNÝ OBJEKT SO-01.25- SAMOSTATNE STOJACI RODINNÝ DOM

STAVEBNÝ OBJEKT SO-01.26- SAMOSTATNE STOJACI RODINNÝ DOM

STAVEBNÝ OBJEKT SO-01.27- SAMOSTATNE STOJACI RODINNÝ DOM

STAVEBNÝ OBJEKT SO-01.28- SAMOSTATNE STOJACI RODINNÝ DOM

STAVEBNÝ OBJEKT SO-01.29- SAMOSTATNE STOJACI RODINNÝ DOM

STAVEBNÝ OBJEKT SO-02.01- NAVRHOVANÁ CESTNÁ KOMUNIKÁCIA A CHODNÍK Cez PARCELY Č. 341/1.3

STAVEBNÝ OBJEKT SO-02.02- NAVRHOVANÁ CESTNÁ KOMUNIKÁCIA

STAVEBNÝ OBJEKT SO-02.03- NAVRHOVANÉ CHODNÍKY

STAVEBNÝ OBJEKT SO-03- NAVRHOVANÝ VEREJNÝ STL ROZVOD PLYNU

STAVEBNÝ OBJEKT SO-04- NAVRHOVANÝ VEREJNÝ VODOVOD

STAVEBNÝ OBJEKT SO-05- NAVRHOVANÉ ELEKTRICKÉ PRÍPOJKY NN

STAVEBNÝ OBJEKT SO-06- NAVRHOVANÁ SPLAŠKOVÁ KANALIZÁCIA

STAVEBNÝ OBJEKT SO-07- NAVRHOVANÝ ROZVOD SLABOPRÚDU 2X CHRÁNIČKA

STAVEBNÝ OBJEKT SO-08- ROZVOD VEREJNEHO OSVETLENIA

STAVEBNÝ OBJEKT SO-09- NAVRHOVANÉ KANALIZAČNÉ PRÍPOJKY

STAVEBNÝ OBJEKT SO-10- NAVRHOVANÉ VODOVODNÉ PRÍPOJKY

STAVEBNÝ OBJEKT SO-03- NAVRHOVANÉ PLYNOVÉ PRÍPOJKY

STAVEBNÝ OBJEKT SO-12- VN ROZVOD ELEKTRICKEJ ENERGIE

STAVEBNÝ OBJEKT SO-12.1- VN ZEMNÝ KÁBLOVÝ ROZVOD ELEKTRICKEJ ENERGIE ČASŤ 1

STAVEBNÝ OBJEKT SO-12.2- VN ZEMNÝ KÁBLOVÝ ROZVOD ELEKTRICKEJ ENERGIE ČASŤ 2

STAVEBNÝ OBJEKT SO-13- TRAFOSTANICA-STAVEBNÁ ČASŤ

STAVEBNÝ OBJEKT SO-14- NN ROZVOD ELEKTRICKEJ ENERGIE

STAVEBNÝ OBJEKT SO-14.1- NN ZEMNÝ KÁBLOVÝ ROZVOD ELEKTRICKEJ ENERGIE RD Č.1 AŽ Č.31 A RVO Č.32 A R ČS Č.33

STAVEBNÝ OBJEKT SO-14.2- NN ZEMNÝ KÁBLOVÝ ROZVOD ELEKTRICKEJ ENERGIE-PREPOJ NA PB.Č.100 A PB.Č.99 A PB.Č.84

STAVEBNÝ OBJEKT SO-14.3- NN VZDUŠNÝ ROZVOD ELEKTRICKEJ ENERGIE

STAVEBNÝ OBJEKT SO-15- ÚLOŽNÝ OPTICKÝ KÁBEL

STAVEBNÝ OBJEKT SO-16-REZERVA PRE ROZVOJ NN ELEKTRICKEJ SIEŤE

PROJEKT PRE STAVEBNÉ POVOLENIE

Ing. Rastislav Iľdža

Kuzmányho 28, 934 01 Levice

názov stavby:

INDIVIDUÁLNA ZÁSTAVBA RODINNÝCH DOMOV A TECHNICKÁ INFRAŠTRUKTÚRA

miesto stavby:

Kalná nad Hronom

investor:

Obec Kalná nad Hronom, Obecný úrad, Kuzmányho 28, 934 01 Levice

autor:

ING. RASTISLAV IĽDŽA

zodp. projektant:

ING. RASTISLAV IĽDŽA

výpracoval:

ING. BORIS ORAVEC

objekt:

SO 01.02, SO 04, SO 05, SO 06, SO 07, SO 08, SO 09, SO 10, SO 11, SO 12, SO 13, SO 14, SO 15, SO 16

obdob:

01.11.2024 - 01.12.2024

datum:

08 / 2024

stupeň:

3P

formát:

1785x944

merko:

1 : 500

kontroloval:

ING. RASTISLAV IĽDŽA

číslo výkresu:

01

sada:

01

pečiatka:

CELKOVÁ A KOORDINAČNÁ SITUÁCIA

C,D

rozmery v projekte je nutné pri realizácii prispôbiť reálnym mŕmiam a podmienkam na stavbe