


ZMENY A DOPLNKY č. 3 ÚPN OBCE KALNÁ NAD HRONOM

ARCHITEKTONICKÝ ATELIÉR
neutra

III/1626

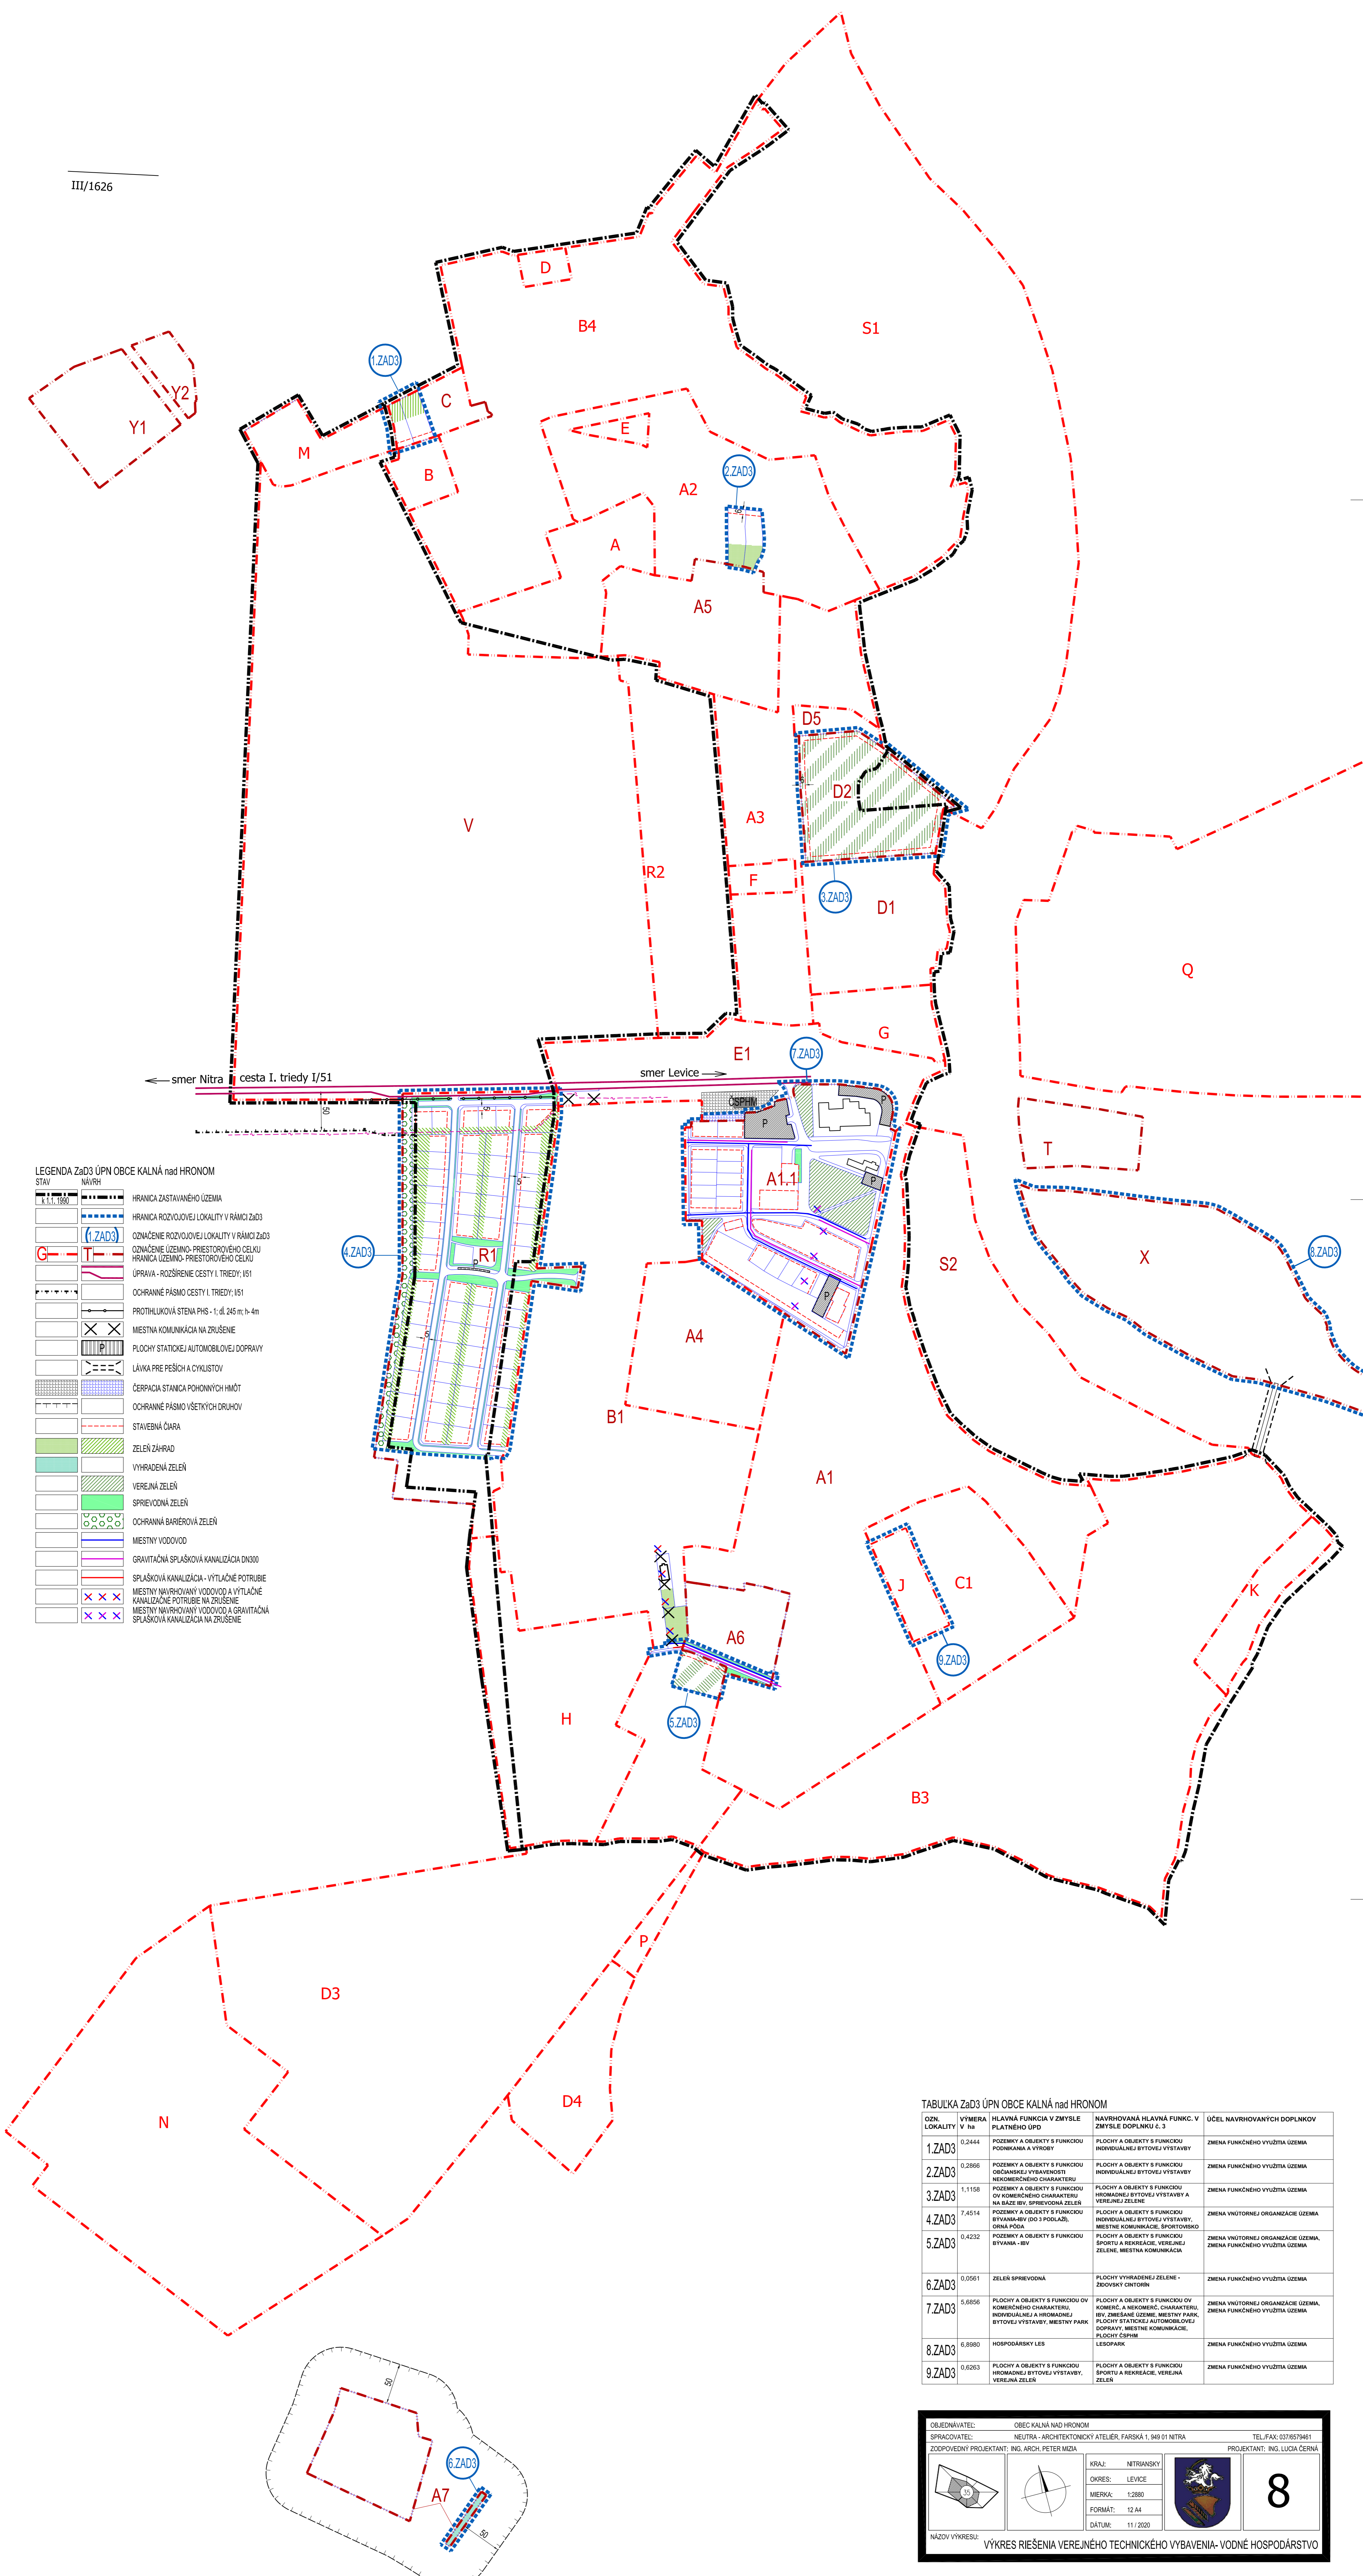

LEGENDA ZAD3 ÚPN OBCE KALNÁ NAD HRONOM
STAV: NÁVRH

[Symbol]	HRANICA ZASTAVANÉHO ÚZEMIA
[Symbol]	HRANICA ROZVOJOVEJ LOKALITY V RÁMCI ZAD3
[Symbol]	OZNAČENIE ROZVOJOVEJ LOKALITY V RÁMCI ZAD3
[Symbol]	OZNAČENIE ÚZEMNO-PRIESTOROVÉHO CELKU
[Symbol]	HRANICA ÚZEMNO-PRIESTOROVÉHO CELKU
[Symbol]	ÚPRAVA - ROZŠÍRENIE CESTY I. TRIEDY, I/51
[Symbol]	OCHRANNÉ PÁSMO CESTY I. TRIEDY, I/51
[Symbol]	PROTIHLUKOVÁ STENA PHS - 1; dĺž. 245 m; h=4m
[Symbol]	Miestna komunikácia na zrušenie
[Symbol]	Plochy statickej automobilovej dopravy
[Symbol]	Lávka pre peších a cyklistov
[Symbol]	Čerpadlá stacionárnych hmôt
[Symbol]	OCHRANNÉ PÁSMO VŠETKYCH DRUHŮV
[Symbol]	STAVBNÁ ČIARA
[Symbol]	ZELENĽ ZÁHRAD
[Symbol]	VYHRADENÁ ZELENĽ
[Symbol]	VEREJNÁ ZELENĽ
[Symbol]	SPRIEVODNÁ ZELENĽ
[Symbol]	OCHRANNÁ BARIÉROVÁ ZELENĽ
[Symbol]	Miestny vodovod
[Symbol]	GRAVITAČNÁ SPLAŠKOVÁ KANALIZÁCIA DN300
[Symbol]	SPLAŠKOVÁ KANALIZÁCIA - VÝTLAČNÉ POTRUBIE
[Symbol]	Miestny navrhovaný vodovod a výtláčne kanalizačné potrubie na zrušenie
[Symbol]	Miestny navrhovaný vodovod a gravitačná splašková kanalizácia na zrušenie

TABUĽKA ZAD3 ÚPN OBCE KALNÁ NAD HRONOM

OZN. LOKALITY V D3	VEĽKOSŤ V M ²	HLAVNÁ FUNKCIA V ZMYSLE PLATNÉHO ÚPD	NAVROVOVANÁ HLAVNÁ FUNKC. V ZMYSLE DOPLNKŮV Č. 3	ÚČEL NAVROVOVANÝCH DOPLNKŮV
1.ZAD3	0,2444	POZEMKY A OBJEKTY S FUNKCIOU PODNIKANIA A VÝROBY	PLOCHY A OBJEKTY S FUNKCIOU INDIVIDUÁLNEJ BYTOVEJ VÝSTAVBY	ZMENA FUNKČNEHO VYUŽITIA ÚZEMIA
2.ZAD3	0,2966	POZEMKY A OBJEKTY S FUNKCIOU OBČANSKEJ VYBAVENOSTI NEKOMERČNEHO CHARAKTERU	PLOCHY A OBJEKTY S FUNKCIOU INDIVIDUÁLNEJ BYTOVEJ VÝSTAVBY	ZMENA FUNKČNEHO VYUŽITIA ÚZEMIA
3.ZAD3	1,1158	POZEMKY A OBJEKTY S FUNKCIOU OBYVANIA - BYV (OD POOLAD), NA BAZE BYV, SPRIEVODNÁ ZELENĽ	PLOCHY A OBJEKTY S FUNKCIOU HROMADNEJ BYTOVEJ VÝSTAVBY A VEREJNEJ ZELENĽ	ZMENA FUNKČNEHO VYUŽITIA ÚZEMIA
4.ZAD3	7,4514	POZEMKY A OBJEKTY S FUNKCIOU OBYVANIA - BYV (OD POOLAD), OĽNA PŮDA	PLOCHY A OBJEKTY S FUNKCIOU INDIVIDUÁLNEJ BYTOVEJ VÝSTAVBY, MESTNÉ KOMUNIKÁCIE, ŠPORTOVISKO	ZMENA VNI TORNEJ ORGANIZÁCIE ÚZEMIA
5.ZAD3	0,4232	POZEMKY A OBJEKTY S FUNKCIOU OBYVANIA - BYV	PLOCHY A OBJEKTY S FUNKCIOU ŠPORTU A REKREÁCIE, VEREJNEJ ZELENĽ, MESTNÁ KOMUNIKÁCIA	ZMENA VNI TORNEJ ORGANIZÁCIE ÚZEMIA, ZMENA FUNKČNEHO VYUŽITIA ÚZEMIA
6.ZAD3	0,0561	ZELEŇ SPRIEVODNÁ	PLOCHY VYHRADENEJ ZELENĽ - ZBOJKY OBTŮRN	ZMENA FUNKČNEHO VYUŽITIA ÚZEMIA
7.ZAD3	5,6886	PLOCHY A OBJEKTY S FUNKCIOU OBYVANIA - BYV (OD POOLAD), OĽNA PŮDA	PLOCHY A OBJEKTY S FUNKCIOU OBYVANIA - BYV (OD POOLAD), OĽNA PŮDA, PLOCHY STATICKEJ AUTOMOBILOVEJ DOPRAVY, MESTNÉ KOMUNIKÁCIE, PLOCHY ŠPŮRN	ZMENA VNI TORNEJ ORGANIZÁCIE ÚZEMIA, ZMENA FUNKČNEHO VYUŽITIA ÚZEMIA
8.ZAD3	6,8980	HOSPODÁRSKY LES	LEŠOPARK	ZMENA FUNKČNEHO VYUŽITIA ÚZEMIA
9.ZAD3	0,6263	POZEMKY A OBJEKTY S FUNKCIOU HROMADNEJ BYTOVEJ VÝSTAVBY, VEREJNÁ ZELENĽ	PLOCHY A OBJEKTY S FUNKCIOU ŠPORTU A REKREÁCIE, VEREJNÁ ZELENĽ	ZMENA FUNKČNEHO VYUŽITIA ÚZEMIA

OBJEDNÁVATEĽ: OBEC KALNÁ NAD HRONOM
 SPRACOVATEĽ: NEUTRA - ARCHITEKTONICKÝ ATELIÉR, FARSKÁ 1, 949 01 NITRA
 ZODPOVEDNÝ PROJEKTANT: ING. ARCH. PETER MIŽDA
 KRAJ: NITRANSKÝ
 OKRES: LEVICE
 MIERKA: 1:2500
 FORMÁT: 12 A4
 DÁTUM: 11/2020
 TEL./FAX: 037/6579461
 PROJEKTANT: ING. LUCIA ČERNÁ
8
 NÁZOV VÝKRESU: VÝKRES RIŠENIA VEREJNEHO TECHNICKÉHO VYBAVENIA - VODNE HOSPODÁRSTVO