ZMENY A DOPLNKY č. 3
K ÚPN OBCE KALNÁ NAD HRONOM

ARCHITEKTONICKÝ ATELIÉR
neufra

LEGENDA ÚPN OBCE KALNÁ nad HRONOM

STAV | NÁVRH | VÝHĽAD

- HRANICA ZASTAVANÉHO ÚZEMIA
- HRANICA KATASTRÁLNEHO ÚZEMIA
- STAVEBNÁ ČIARA
- R — OZNAČENIE ÚZEMNO- PRIESTOROVÉHO CELKU
- HRANICA ÚZEMNO- PRIESTOROVÉHO CELKU
- POZEMNY A OBJEKTY S FUNKCIOU BYVANIA - IBV
- POZEMNY A OBJEKTY S FUNKCIOU BYVANIA - HBV
- POZEMNY A OBJEKTY S FUNKCIOU OV KOMERČNÉHO CHARAKTERU
- POZEMNY A OBJEKTY S FUNKCIOU OV NEKOMERČNÉHO CHARAKTERU
- POZEMNY A OBJEKTY S FUNKCIOU BYVANIA A OV KOMERČNÉHO CHARAKTERU
- POZEMNY A OBJEKTY S FUNKCIOU BYVANIA IBV - HBV A OV NEKOMERČNÉHO CHARAKTERU
- SÚKR. ZELEŇ (ZÁHRADY, SADY, VINOHRADY)
- SPREVODNÁ ZELEŇ
- VEREJNÁ ZELEŇ
- OCHRANNÁ BARIÉROVÁ ZELEŇ
- HOSPODÁRSKY LES
- LESOPARK
- CESTA I. TRIEDY I/51
- CESTNE KOMUNIKÁCIE MESTNE
- CESTNE KOMUNIKÁCIE ÚČELOVÉ
- CYKLOTRASA
- PEŠIE KOMUNIKÁCIE
- RIGOL
- POZEMNY A OBJEKTY S FUNKCIOU TECH. INFRAŠTRUKTÚRY
- POZEMNY A OBJEKTY S FUNKCIOU PODNIKANIA A VÝROBY
- ZELEŇ SADOV A ZÁHRAD (ZÁHRAD, OSADIA)
- POZEMNY A OBJEKTY S FUNKCIOU ŠPORTU A REKREÁCIE
- POZEMNY A OBJEKTY S FUNKCIOU BYVANIA HBV A VEREJNÁ ZELEŇ
- P G — PLOCHY STATICKEJ AUTOMOBILOVEJ DOPRAVY
- EKVITLUCKÁ STUPKOVITÁ(ROVÁ) TRANSFORMAČNÁ STANICA - NAVRHOVANÁ NA ZDEMOŇŤ
- TRAFOSTANICA STOĽÁROVÁ KOSKOVÁ
- EKVITLUCE 22KV ÚZEMNE VEDENÁ NAVRHOVANÉ NA DEMONTÁŽ
- 22KV PODZEMNÉ VEDENIA
- OCHRANNÉ PÁSMA VŠETKÝCH DRUHOV
- OCHRANNÉ PÁSMO VODNÉHO TOKU
- ÚRNA PÓDA
- HLUKOVÉ PÁSMO 65 dB
- TELEKOMUNIKAČNÝ KÁBEL

LEGENDA ÚPN OBCE KALNÁ nad HRONOM

- HRANICA POLOV. REVÍRU
- HORNÁ BEŽIAŇAN N.R.
- VYHĽADY V CESTNÝ OBCHVAT (I78)
- OCHRANNÉ PÁSMA VŠETKÝCH DRUHOV
- OCHRANNÉ PÁSMO KOMUNIKÁCIE
- HLUKOVÉ PÁSMO 65 db
- CESTA I. TRIEDY
- CESTNÉ KOMUNIKÁCIE
- CESTNÉ KOMUNIKÁCIE-ÚČELOVÉ
- P G — PLOCHY STATICKEJ AUTOMOBILOVEJ DOPRAVY
- POZEMNY A OBJEKTY S FUNKCIOU BYVANIA-IBV, ÚČELOVÁ VÝROBY
- POZEMNY A OBJEKTY S FUNKCIOU BYVANIA-IBV, ÚČELOVÁ VÝROBA
- POZEMNY A OBJEKTY S FUNKCIOU BYVANIA-IBV, ÚČELOVÁ VÝROBA, ŠPORTOVÁ
- POZEMNY A OBJEKTY S FUNKCIOU OV KOMERČNÉHO CHARAKTERU
- POZEMNY A OBJEKTY S FUNKCIOU OV NEKOMERČNÉHO CHARAKTERU
- POZEMNY A OBJEKTY S FUNKCIOU ŠPORTU A REKREÁCIE
- POZEMNY A OBJEKTY S FUNKCIOU PODNIKANIA A VÝROBY
- POZEMNY A OBJEKTY S FUNKCIOU TECH. INFRAŠTRUKTÚRY
- SÚKR. ZELEŇ (ZÁHRADY, SADY, VINOHRADY)
- VYHRADENÁ ZELEŇ (PARKY, CINTORÍNY)
- VEREJNÁ ZELEŇ
- SPREVODNÁ ZELEŇ
- TRVALÝ TRÁVNY PORAST
- HOSPODÁRSKY LES
- ZELEŇ SADOV A ZÁHRAD (ZÁHRAD, OSADIA)
- ÚRNA PÓDA
- PEŠIE CHODNÍKY A PLOCHY
- CYKLOTRASA SO SPREVODNÝM PONÚCOVÝM ZELENOU TRAŤ
- KALNÁ N.H.-LEVICE, Č. 121 (150)
- TANKOVÝ BRÓD
- CESTNÝ MOST
- ŽELEZNÝ MOST OCEĽOVÝ
- CESTNÝ ŽELEZNOBETÓNOVÝ PRECHOD S OCEĽOVÝMI PRÍPRAVAMI
- VODNÉ TOKY A PLOCHY
- LINIA REKREAČNO - ŠPORTOVNEJ DPRAVY
- HRÁZDA, TERÉNNA OPTICKÁ BARIÉRA
- ÚZEMIE NAVRHOVANÉ NA REKULTIVÁCIU
- AUTOKEMPING
- TRANZITNÝ PLYNOVOD
- KÁBLOVÉ EL. VEDENIE 22 kV
- VZDUŠNÉ EL. VEDENIE 22 kV
- VZDUŠNÉ EL. VEDENIE 22 kV-NÁVRH
- VZDUŠNÉ EL. VEDENIE 110 kV
- VZDUŠNÉ EL. VEDENIE 400 kV
- OKRUCHY KÁBEL OSDK, SLOVT, TELEKOMUNIKÁCIE
- ELEKTRICKÁ TRAKČNÁ ŽSR
- PROTIHLUKOVÁ ZÁBRANA
- H, R - REFERENČNÝ UZOL
- REFERENČNÝ UZOL
- ARCHITEKTONICKÁ DOMINANTA
- PERSPEKTÍVNA DOMINANTA, CHRÁNENÝ PRIEZOR UTVÁR PAMÄTKOVÝ OBJEKT ALPSTEIGALSKÝ
- PANORAMATICKÝ POHĽAD
- STROKOVISKO S PRERUŠÉ, TAŽBOU
- TAŽBA STRKU
- AUTOBUSOVÁ ZASTÁVKA
- AUTOBUSOVÁ ZASTÁVKA DOCHÁDZKOVÁ VZDL 450 m

LEGENDA ZaD3 ÚPN OBCE KALNÁ nad HRONOM

STAV | NÁVRH

- HRANICA ZASTAVANÉHO ÚZEMIA
- HRANICA ROZVOJOVÉJ LOKALITY V RÁMCI ZaD3
- (I.ZAD3) OZNAČENIE ÚZEMNO- PRIESTOROVÉHO CELKU
- HRANICA ÚZEMNO- PRIESTOROVÉHO CELKU
- ÚPRAVA - ROZŠÍRENIE CESTY I. TRIEDY, I/51
- PROTIHLUKOVÁ STĚNA PHS - T, d, 24; m, h-4m
- OCHRANNÉ PÁSMO CESTY I. TRIEDY, I/51
- MESTNA KOMUNIKÁCIA
- MESTNA KOMUNIKÁCIA NA ZRUŠENIE
- PEŠIE CHODNÍKY A PLOCHY
- P — PLOCHY STATICKEJ AUTOMOBILOVEJ DOPRAVY
- ÚAVKA PRE PÉŠICH A CYKLISTOV
- ČERPACIA STANICA POHONNÝCH HMÔT
- OCHRANNÉ PÁSMO VŠETKÝCH DRUHOV
- OCHRANNÉ PÁSMO CINTORÍNA NA ZRUŠENIE
- STAVEBNÁ ČIARA
- PLOCHY A OBJEKTY S FUNKCIOU INDIVIDUÁLNEJ BYTOVEJ VÝSTAVBY - IBV
- PLOCHY A OBJEKTY S FUNKCIOU INDIVIDUÁLNEJ BYTOVEJ VÝSTAVBY - IBV
- PLOCHY A OBJEKTY S FUNKCIOU HROMADNEJ BYTOVEJ VÝSTAVBY - HBV, VEREJNÁ ZELEŇ
- ZMIESANÉ ÚZEMIE
- PLOCHY A OBJEKTY S FUNKCIOU O.V. KOMERČNÉHO CHARAKTERU
- PLOCHY A OBJEKTY S FUNKCIOU O.V. KOMERČNÉHO CHARAKTERU NA BÁZE BV
- PLOCHY A OBJEKTY S FUNKCIOU O.V. NEKOMERČNÉHO CHARAKTERU
- PLOCHY A OBJEKTY S FUNKCIOU O.V. NEKOMERČNÉHO A KOMERČNÉHO CHARAKTERU
- PLOCHY A OBJEKTY S FUNKCIOU ŠPORTU A REKREÁCIE
- PLOCHY A OBJEKTY S FUNKCIOU ŠPORTU A REKREÁCIE A O.V. KOMERČNÉHO CHARAKTERU
- PLOCHY A OBJEKTY S FUNKCIOU ŠPORTU A REKREÁCIE A VEREJNÁ ZELEŇ
- ZELEŇ ZÁHRAD
- VYHRADENÁ ZELEŇ
- VEREJNÁ ZELEŇ
- SPREVODNÁ ZELEŇ
- OCHRANNÁ BARIÉROVÁ ZELEŇ
- KOSKOVÁ TRAFOSTANICA - REKONŠTRUOVANÁ
- STOĽÁROVÁ TRAFOSTANICA NA ZRUŠENIE
- 22 kVA ELEKTRICKÝ ZEMNÝ KÁBEL
- 22 kVA ELEKTRICKÝ ZEMNÝ KÁBEL NA ZRUŠENIE
- SPREVEDENIE POLOHY TELEKOMUNIKAČNÉHO KÁBLA

TABUĽKA ZaD3 ÚPN OBCE KALNÁ nad HRONOM
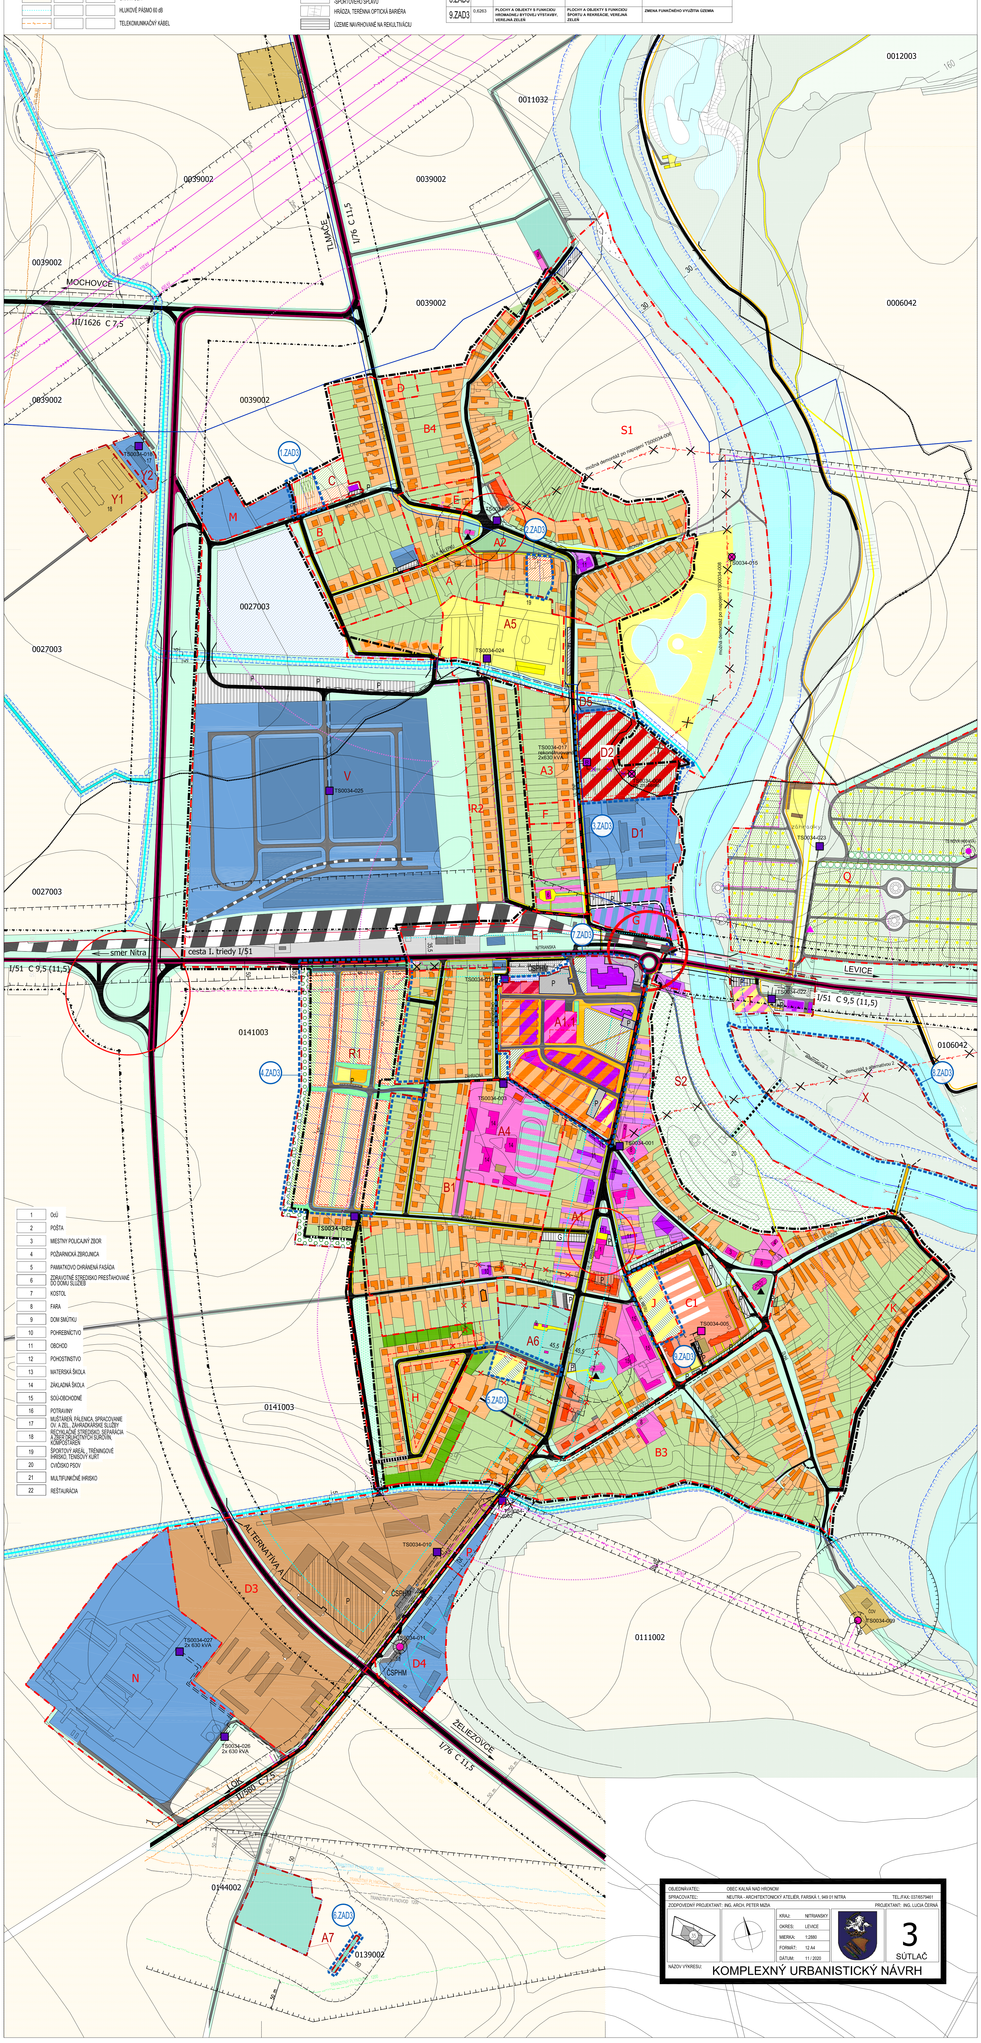
ODN. LOKALITY	V ha	VÝMERA	HLAVNÁ FUNKCIA PLATNÉHO ÚPO	NAVRHOVANÁ HLAVNÁ FUNKC. V ZMYSLE DOPLNKU Č. 3	ÚČEL NAVRHOVANÝCH DOPLNKOV
1.ZAD3	0.2444		POZEMNY A OBJEKTY S FUNKCIOU PODNIKANIA A VÝROBY	PLOCHY A OBJEKTY S FUNKCIOU INDIVIDUÁLNEJ BYTOVEJ VÝSTAVBY	ZMENA FUNKČNÉHO VYUŽITIA ÚZEMIA
2.ZAD3	0.2866		POZEMNY A OBJEKTY S FUNKCIOU OV KOMERČNÉHO A NEKOMERČNÉHO CHARAKTERU	PLOCHY A OBJEKTY S FUNKCIOU INDIVIDUÁLNEJ BYTOVEJ VÝSTAVBY	ZMENA FUNKČNÉHO VYUŽITIA ÚZEMIA
3.ZAD3	1.1158		POZEMNY A OBJEKTY S FUNKCIOU BYVANIA IBV - VÝSTAVBA VÝSTAVBY A NA BAZE BV, SPREVODNÁ ZELEŇ	PLOCHY A OBJEKTY S FUNKCIOU INDIVIDUÁLNEJ BYTOVEJ VÝSTAVBY A VEREJNÁ ZELEŇ	ZMENA FUNKČNÉHO VYUŽITIA ÚZEMIA
4.ZAD3	7.4514		POZEMNY A OBJEKTY S FUNKCIOU BYVANIA-IBV (IV3 V POLI),ÚR, ORNÁ PÔDA	PLOCHY A OBJEKTY S FUNKCIOU INDIVIDUÁLNEJ BYTOVEJ VÝSTAVBY, MESTNÁ KOMUNIKÁCIA, ŠPORTOVISKO	ZMENA FUNKČNÉHO VYUŽITIA ÚZEMIA
5.ZAD3	0.4232		POZEMNY A OBJEKTY S FUNKCIOU BYVANIA - IBV	PLOCHY A OBJEKTY S FUNKCIOU ŠPORTU A REKREÁCIE, VEREJNÁ ZELEŇ, MESTNÁ KOMUNIKÁCIA	ZMENA VYKONNÉHO ORGANIZÁCIE ÚZEMIA, ZMENA FUNKČNÉHO VYUŽITIA ÚZEMIA
6.ZAD3	0.0561	ZELEŇ SPREVODNÁ		PLOCHY VYHRADENEJ ZELENE – ZIADOVANÝ CINTORÍN	ZMENA FUNKČNÉHO VYUŽITIA ÚZEMIA
7.ZAD3	0.6856		PLOCHY A OBJEKTY S FUNKCIOU OV KOMERČNÉHO CHARAKTERU, ŠPORTOVÁ VÝSTAVBA, VEREJNÁ ZELEŇ, BYTOVÁ VÝSTAVBY, MESTNÝ PARK	PLOCHY A OBJEKTY S FUNKCIOU OV KOMERČ. A NEKOMERČ. CHARAKTERU, ŠPORTOVÁ VÝSTAVBA, BYTOVÁ VÝSTAVBY, PLOCHY STATICKEJ AUTOMOBILOVEJ DOPRAVY, MESTNÁ KOMUNIKÁCIE, PLOCHY ČERPA	ZMENA VYKONNÉHO ORGANIZÁCIE ÚZEMIA, ZMENA FUNKČNÉHO VYUŽITIA ÚZEMIA
8.ZAD3	6.5980	HOSPODÁRSKY LES		LESOPARK	ZMENA FUNKČNÉHO VYUŽITIA ÚZEMIA
9.ZAD3	0.6263		PLOCHY A OBJEKTY S FUNKCIOU ŠPORTU A REKREÁCIE, VEREJNÁ VÝSTAVBY, VEREJNÁ ZELEŇ	PLOCHY A OBJEKTY S FUNKCIOU ŠPORTU A REKREÁCIE, VEREJNÁ ZELEŇ	ZMENA FUNKČNÉHO VYUŽITIA ÚZEMIA