ZMENY A DOPLNKY č. 3
ÚPN OBCE KALNÁ NAD HRONOM

ARCHITEKTONICKÝ ATELIÉR
neutra

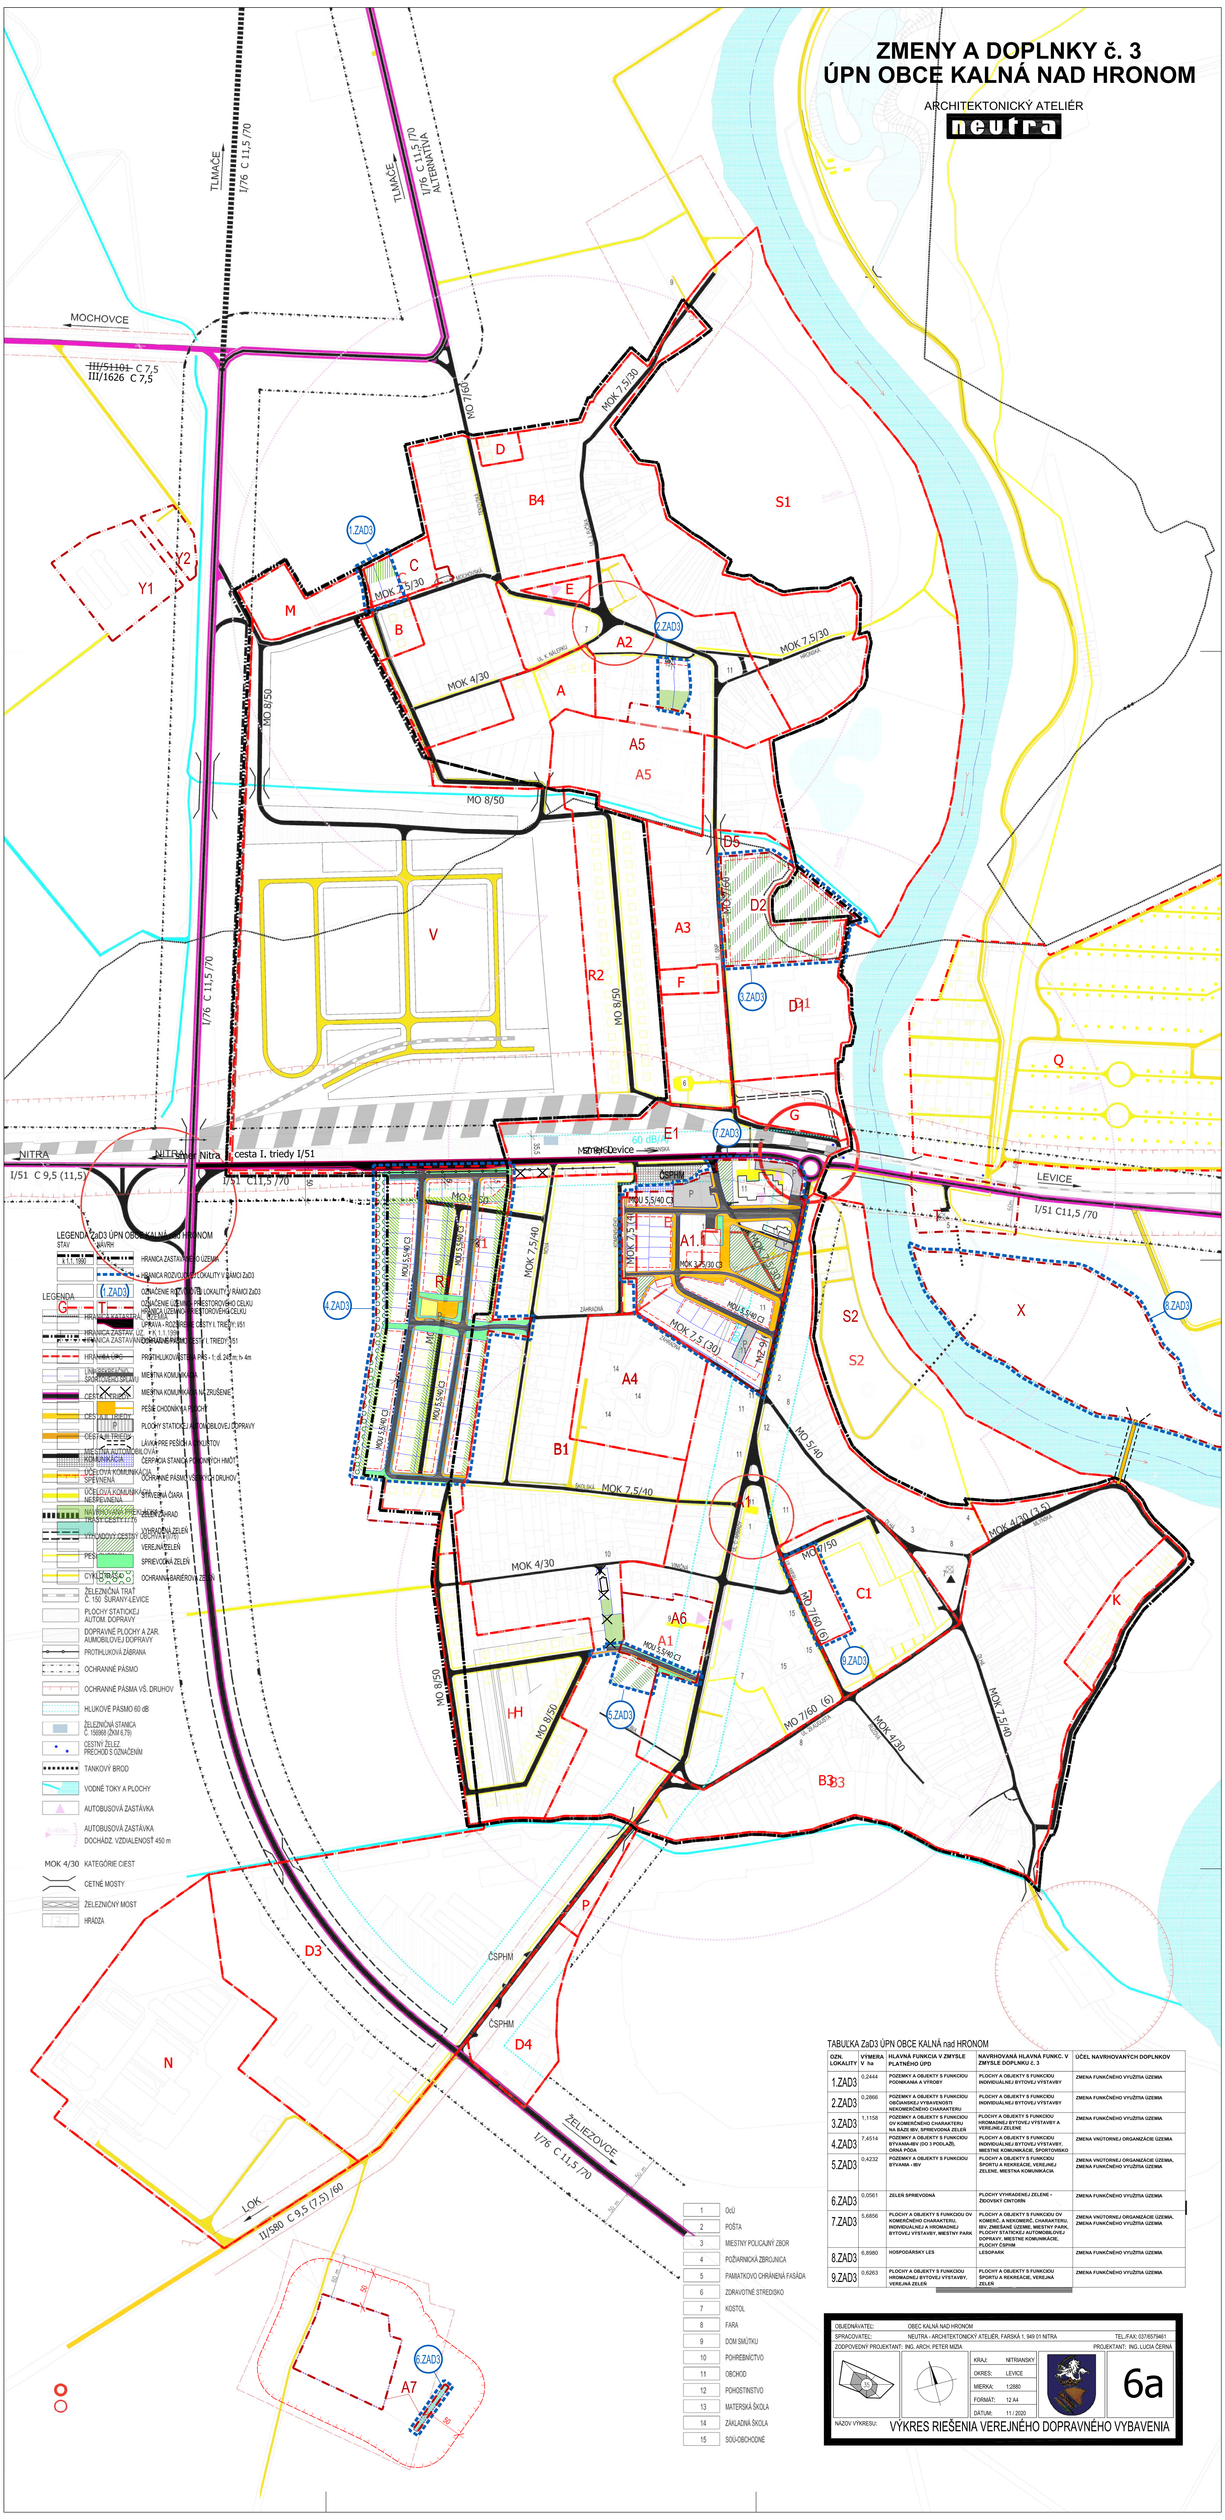

LEGENDA ZaD3 ÚPN OBCE KALNÁ nad HRONOM

STAV		
k 1.1. 1990		HRANICA ZASTAVANÉHO ÚZEMIA
		HRANICA ROZVOJOVÝCH LOKALÍT V RÁMCI ZaD3
LEGENDA	(1.ZAD3)	OZNAČENIE ROZVOJOVÝCH LOKALÍT V RÁMCI ZaD3
G		OZNAČENIE ÚZEMIA PREŠTOROVÉHO CELKU PRÍSLUŠNÉHO PREŠTOROVÉHO CELKU
		HRANICA ZASTAVANÉHO ÚZEMIA - ÚPRAVA - ROZŠIRENIE CESTY I. TRIEDY I/51
		HRANICA ZASTAVANÉHO ÚZEMIA - PRÍPRAVA - ROZŠIRENIE CESTY I. TRIEDY I/51
		HRANICA OPC
		PROTIHLUKOVÉ STENY PRIS - t. d. 2,5 m, h. 4m
		MIESTNA KOMUNIKÁCIA
		MIESTNA KOMUNIKÁCIA NA ZRUŠENIE
		PEŠIE CHODNÍKY A PLOCHY
		PLOCHY STATICKEJ AUTOMOBILOVEJ DOPRAVY
		LÁVKA PRE PESCHÁ A CYKLISTOV
		ČERPACIA STANICA POHONNÝCH HÁLOV
		OCHRANNÉ PÁSMO VS. DRUHOV
		OCHRANNÁ ČIARA
		ZELEŇ PARKOV
		OCHRANNÁ ZELEŇ
		VEREJNÁ ZELEŇ
		SPREVODNÁ ZELEŇ
		OCHRANNÁ BARIÉROVÁ ZELEŇ
		ŽELEZNIČNÁ TRAŤ Č. 150 ŠURANY-LEVICE
		PLOCHY STATICKEJ AUTOM. DOPRAVY
		DOPRAVNÉ PLOCHY A ZAR. AUMOBILOVEJ DOPRAVY
		PROTIHLUKOVÁ ZÁBRANA
		OCHRANNÉ PÁSMO
		OCHRANNÉ PÁSMA VS. DRUHOV
		HLUKOVÉ PÁSMO 60 dB
		ŽELEZNIČNÁ STANICA Č. 150999 (ZKM II.T.79)
		CESTNÝ ŽELEZ. PRECHOD S OZNAČENÍM
		TANKOVÝ BROD
		VODNÉ TOKY A PLOCHY
		AUTOBUSOVÁ ZASTÁVKA
		AUTOBUSOVÁ ZASTÁVKA DOCHÁDZ. VZDIALENOSŤ 450 m
MOK 4/30		KATEGÓRIE CIEST
		CETNÉ MOSTY
		ŽELEZNIČNÝ MOST
		HRÁDZA

1	OÚ
2	POŠTA
3	MIESTNY POLICAJNÝ ZBOR
4	POŽIARNICKÁ ZBROJNICA
5	PAMIATKOVO CHRÁNENÁ FASÁDA
6	ZDRAVOTNÉ STREDISKO
7	KOSTOL
8	FARA
9	DOM SMÚTKU
10	POHREBÁRCTVO
11	OBCHOD
12	POHOSTINSTVO
13	MATERSKÁ ŠKOLA
14	ZÁKLADNÁ ŠKOLA
15	SOÚ-OBCHODNÉ

TABUĽKA ZaD3 ÚPN OBCE KALNÁ nad HRONOM

OZN. LOKALITY	VÝMERA V ha	HLAVNÁ FUNKCIA V ZMYSLE PLATNÉHO ÚPD	NAVRHOVANÁ HLAVNÁ FUNKC. V ZMYSLE DOPLNKU č. 3	ÚČEL NAVRHOVANÝCH DOPLNKOV
1.ZAD3	0,2444	POZEMKY A OBJEKTY S FUNKCIOU PODNIKANIA A VÝROBY	PLOCHY A OBJEKTY S FUNKCIOU INDIVIDUÁLNEJ BYTOVEJ VÝSTAVBY	ZMENA FUNKČNÉHO VYUŽITIA ÚZEMIA
2.ZAD3	0,2866	POZEMKY A OBJEKTY S FUNKCIOU OBČIANSKEJ VYBAVENOSTI NEKOMERČNÉHO CHARAKTERU	PLOCHY A OBJEKTY S FUNKCIOU INDIVIDUÁLNEJ BYTOVEJ VÝSTAVBY	ZMENA FUNKČNÉHO VYUŽITIA ÚZEMIA
3.ZAD3	1,1158	POZEMKY A OBJEKTY S FUNKCIOU OV KOMERČNÉHO CHARAKTERU NA BÁZE IBV, SPREVODNÁ ZEĽEŇ	PLOCHY A OBJEKTY S FUNKCIOU HROMADNEJ BYTOVEJ VÝSTAVBY A VEREJNEJ ZELENE	ZMENA FUNKČNÉHO VYUŽITIA ÚZEMIA
4.ZAD3	7,4514	POZEMKY A OBJEKTY S FUNKCIOU BYVANIA-IBV (DO 3 PODLAŽÍ), ORNÁ PÔDA	PLOCHY A OBJEKTY S FUNKCIOU INDIVIDUÁLNEJ BYTOVEJ VÝSTAVBY, MIESTNA KOMUNIKÁCIA, ŠPORTOVISKO	ZMENA VNÚTORNEJ ORGANIZÁCIE ÚZEMIA
5.ZAD3	0,4232	POZEMKY A OBJEKTY S FUNKCIOU BYVANIA - IBV	PLOCHY A OBJEKTY S FUNKCIOU ŠPORTU A REKREÁCIE, VEREJNÁ ZELEŇ, MIESTNA KOMUNIKÁCIA	ZMENA VNÚTORNEJ ORGANIZÁCIE ÚZEMIA, ZMENA FUNKČNÉHO VYUŽITIA ÚZEMIA
6.ZAD3	0,0561	ZELEŇ SPREVODNÁ	PLOCHY VYHRADENEJ ZELENE - ŽIDOVSKÝ CINTORÍN	ZMENA FUNKČNÉHO VYUŽITIA ÚZEMIA
7.ZAD3	5,6856	PLOCHY A OBJEKTY S FUNKCIOU OV KOMERČNÉHO CHARAKTERU, INDIVIDUÁLNEJ A HROMADNEJ BYTOVEJ VÝSTAVBY, MIESTNY PARK	PLOCHY A OBJEKTY S FUNKCIOU OV KOMERČ. A NEKOMERČ. CHARAKTERU, IBV, ZMIEŠANÉ ÚZEME, MIESTNY PARK, PLOCHY STATICKEJ AUTOMOBILOVEJ DOPRAVY, MIESTNE KOMUNIKÁCIE, PLOCHY ČSPHM	ZMENA VNÚTORNEJ ORGANIZÁCIE ÚZEMIA, ZMENA FUNKČNÉHO VYUŽITIA ÚZEMIA
8.ZAD3	6,8980	HOSPODÁRSKY LES	LESOPARK	ZMENA FUNKČNÉHO VYUŽITIA ÚZEMIA
9.ZAD3	0,6263	PLOCHY A OBJEKTY S FUNKCIOU HROMADNEJ BYTOVEJ VÝSTAVBY, VEREJNÁ ZELEŇ	PLOCHY A OBJEKTY S FUNKCIOU ŠPORTU A REKREÁCIE, VEREJNÁ ZELEŇ	ZMENA FUNKČNÉHO VYUŽITIA ÚZEMIA

OBJEDNÁVATEĽ:	OBEC KALNÁ NAD HRONOM		
SPRACOVATEĽ:	NEUTRA - ARCHITEKTONICKÝ ATELIÉR, FARSKÁ 1, 949 01 NITRA		TEL./FAX: 0376575461
ZODPOVEDNÝ PROJEKTANT:	ING. ARCH. PETER MIZIA		PROJEKTANT: ING. LUCIA ČERNÁ
		KRAJ: NITRIANSKY	6a
		OKRES: LEVICE	
		MIERKA: 1:2880	
		FORMÁT: 12 A4	
		DÁTUM: 11 / 2020	
NÁZOV VÝKRESU:	VÝKRES RIEŠENIA VEREJNÉHO DOPRAVNÉHO VYBAVENIA		